


BOTTENVÅNING Bparea 89,4 m2

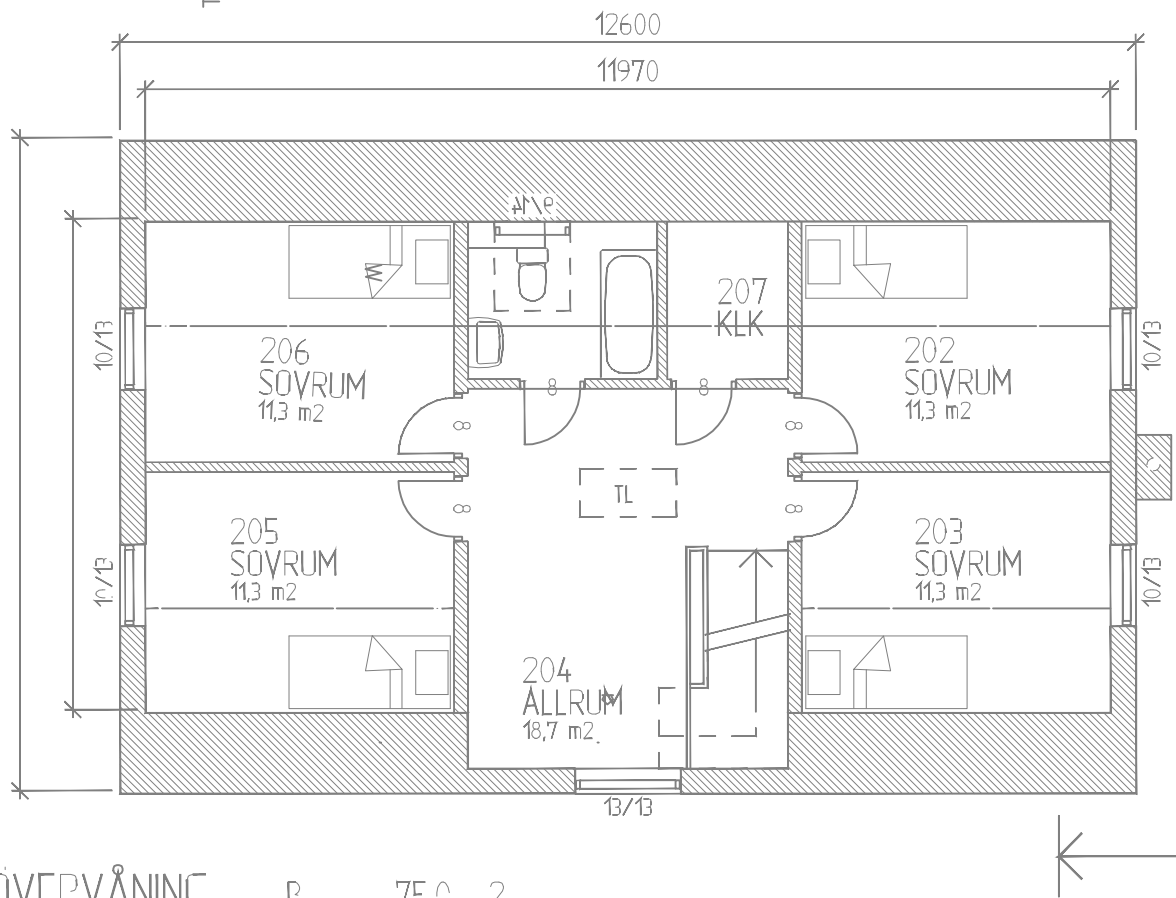

Floods Trähus
Apoteksytan 8B, 741 42 KNIYSTA
Tel 018 - 38 73 00


BYGGNADSTEKNISKA BYRÅN

Tel 010 - 66 10 00

UPPDRAG 18001D	DATUM 2018-04-05	RITAD/KONSTR MM	ANSVARIG NILS WIDBERG
-------------------	---------------------	--------------------	--------------------------

HÅSTA 1:33, SIGTUNA
DAMAI BYGG AB
PLAN OCH SEKTION

FÖRKLARINGAR
mm/nn B/H för fönster alt. dörr
mm/nn-oo Fönsterdörr där oo är fönsterhöjd
F Ej öppningsbart fönster
R Råglas
S Stuprör
OBS! Utformning kök enligt särskild köksritning.

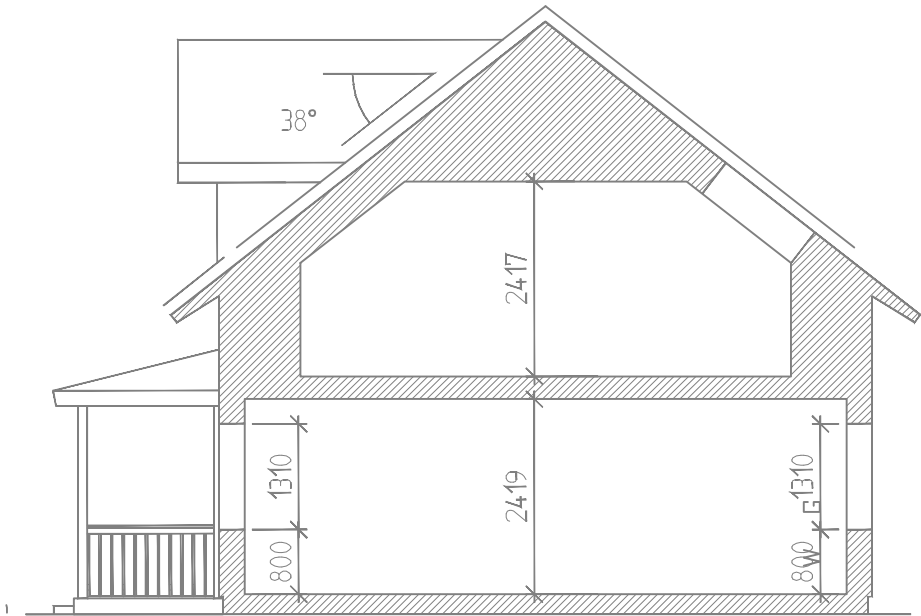

SEKTION

BYGGLOVHANDLING

B	FAKLUTNING, SKORSTEN	SW	19-06-20
A	TRAPPHÅL	MM	18-04-10
BET	ÄNDRINGEN AV	SIGN	DATUM
SKALA 1:100	NR SF-1	BET B	