



MUNKEDALS KOMMUN
 Samhällsbyggnadsnämnden
 2019-05-09
 Änr SBFV 2019-94

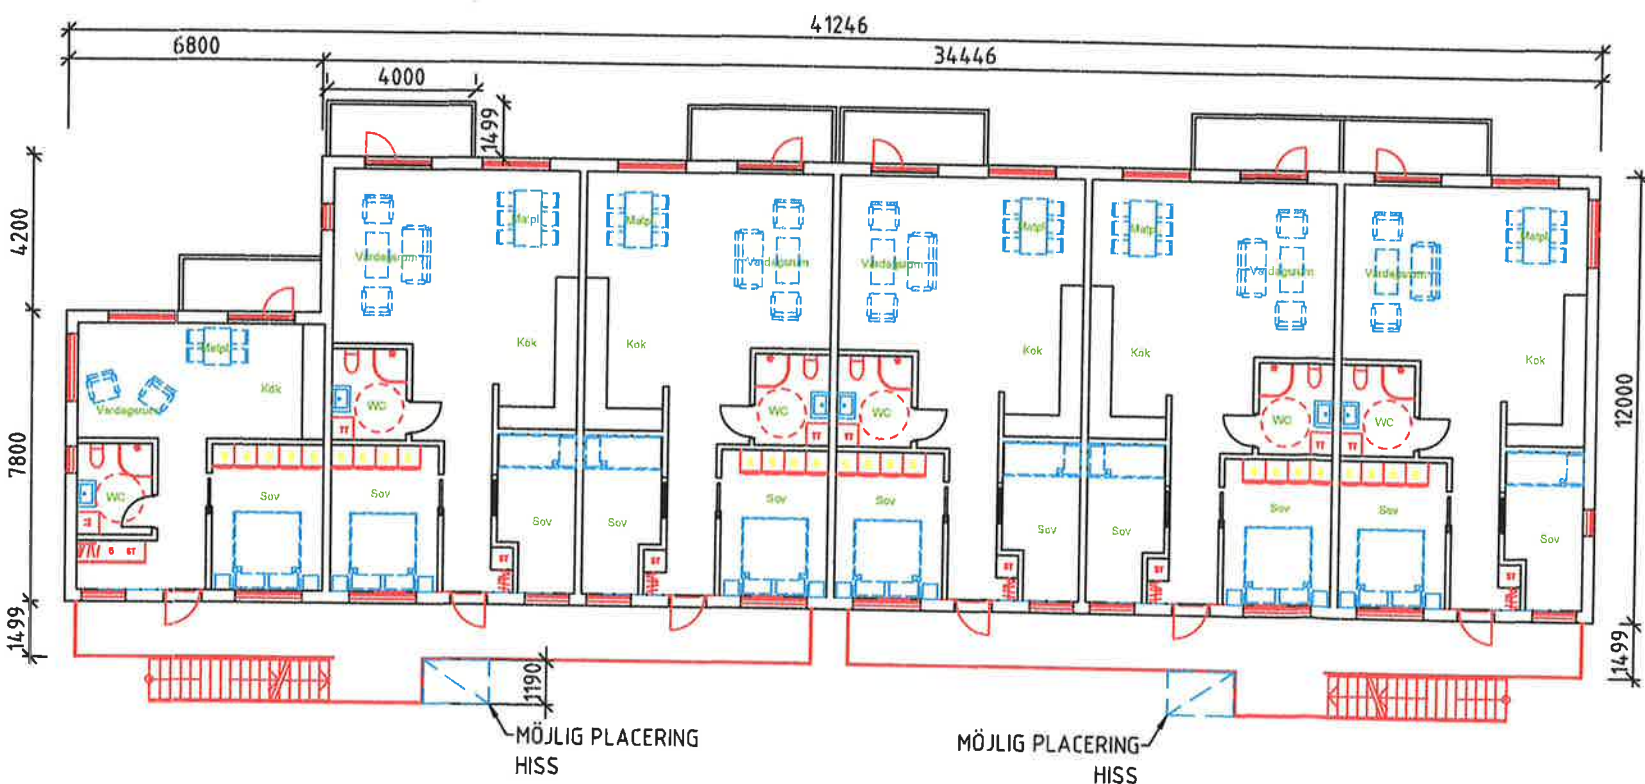


NO	ART	INOMRÖM	FRÖD	ÖRN	ÖRN
BYGGLOVSHANDLING					
EYMEN					
FOSS 12:21					
Anders Henriksson: 070-7820104 Jonas Stranne: 070-6596085					
byggkonsult stranne & henriksson bckh.se					
UPPDRAG NR	1221	PROJEKT AV / KONSTRUKTÖR AV	UPPDRAGSLEDARE		
START	2018-11-02	ANSVARIG	Anders Henriksson		
PLANER					
PLANER					
SKALA	1:100 (A1)	NUMMER		1	01
A-40.1-101 A1					

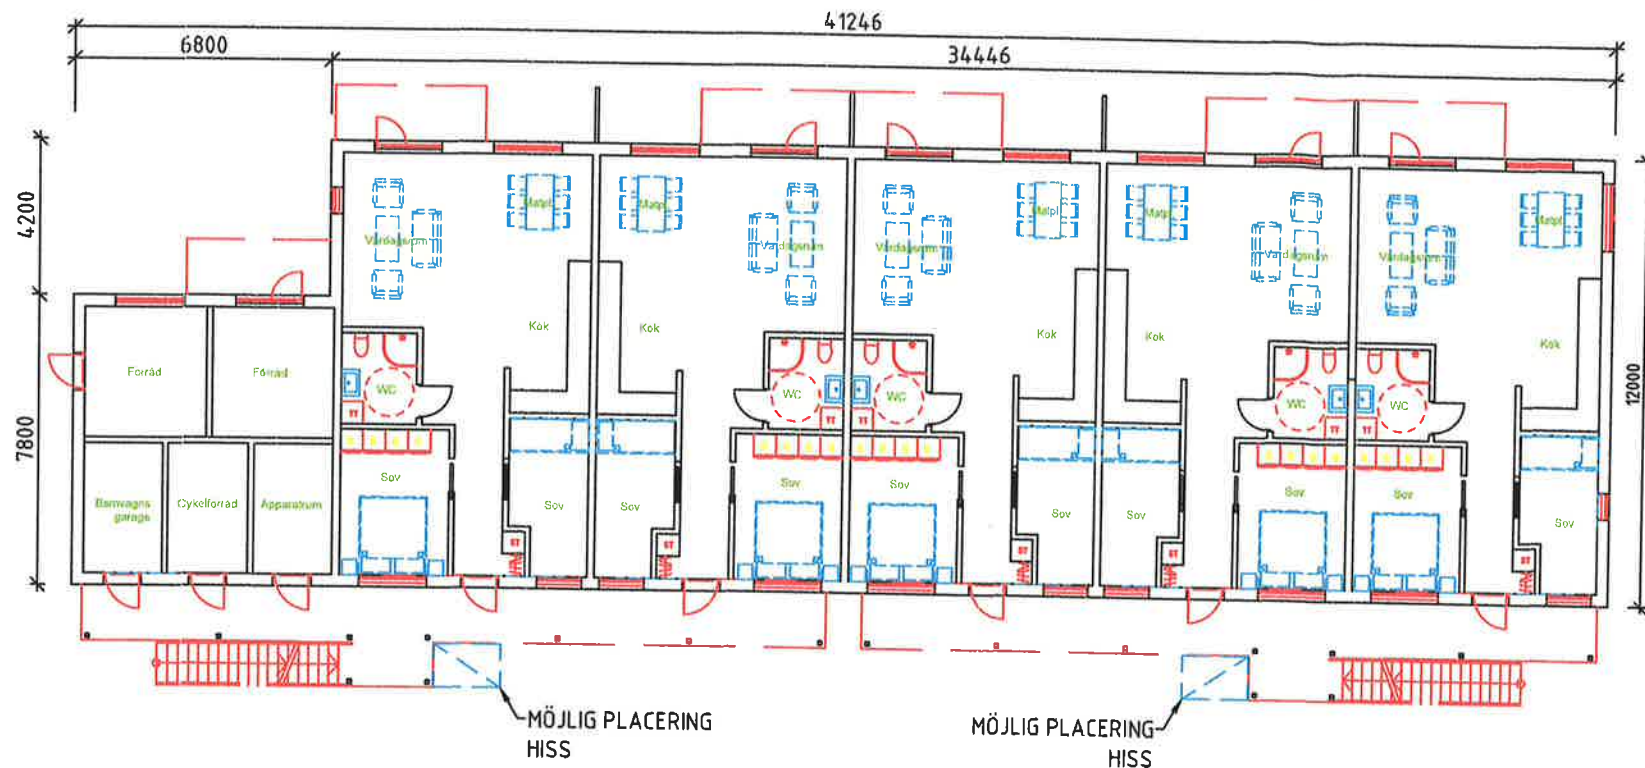

MUNKEDALS KOMMUN
 Samhällsbyggnadsnämnden
 2019-05-09
 Änr SBFV 2019-94

BET	ANT	ÄNDRINGEN AVSER	DATUM	SIGN
BYGGLOVSHANDLING				
EYMEN				
FOSS 12:21				
Anders Henriksson: 070-7820104 Jonas Stranne: 070-6596085				
UPPDRAG NR	1221	RITAD AV / KONSTR AV	Anders Henriksson	UPPDRAGSLEDARE
DATUM	2018-11-02	ANSVARIG	Anders Henriksson	AH
PLANER				
-				
PLANER				
-				
SKALA	1:200 (A3)	NUMMER	A-40.1-101	BET

SKALA 1:200

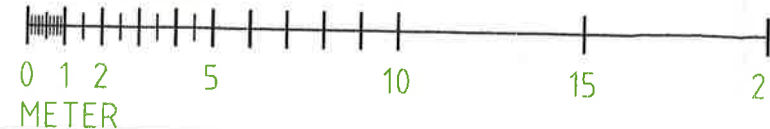

REF:1

LAGER: SB11

PLO: 2018-11-02 15:52 C:\USERS\ANDERS\DROPBOX (BKSH)\BKSH\1200-1299\1221 FLERBOSTADSHUS EYMEN MUNKEDAL\1221 FLERBOSTADSHUS MUNKEDAL NY2.DWG ANDERS