


429781

NORRTÄLJE KOMMUN	
BYGG- OCH MILJÖNÄMNDEN	
2010-07-21	
Dnr 10/1282	Dpb

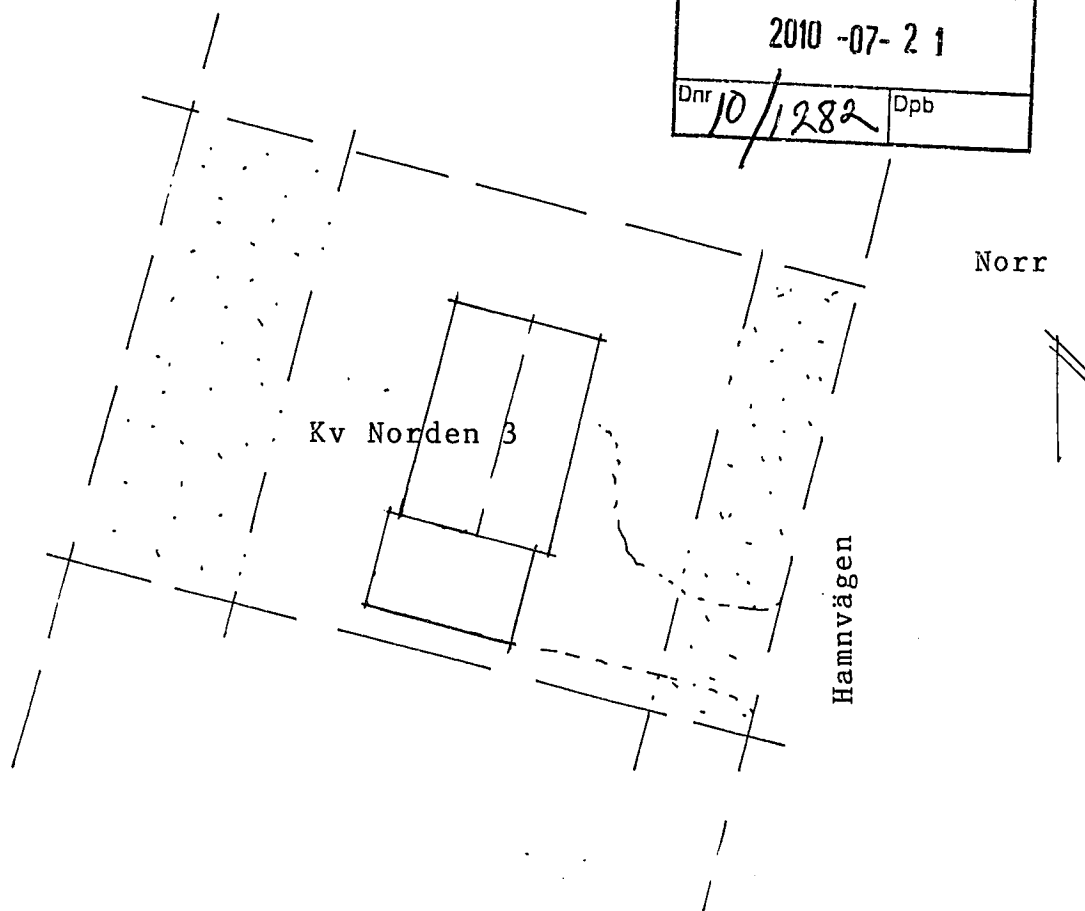

SITUATIONSPLAN

Tillagd Bygg- och miljönämndens
i 10-10-14 beslut

10-10-14 01295

BYGGLOVSRITNING

Kv Norden 3, Norrtälje kommun

=====
På- och ombyggnad av
enbostadshus
Situationsplan
skala 1:400

Norrtälje 2010-07-13

RITNING III

0 1cm 2 3 4 5 6 7 8 9 10 11 12 13 14 15 16 17 18 19 20