




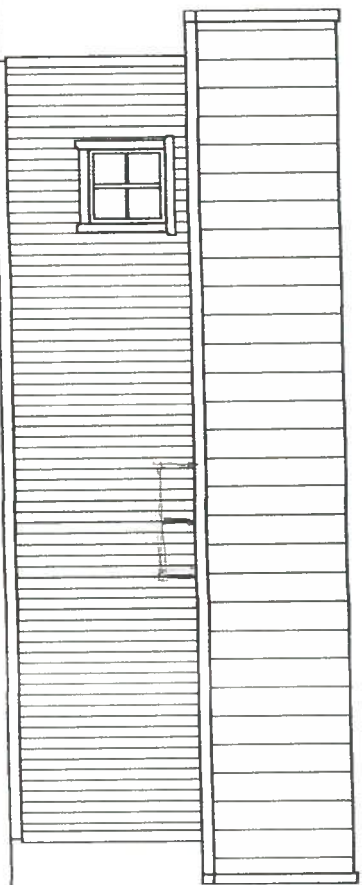


FASAD MOT *Gården*

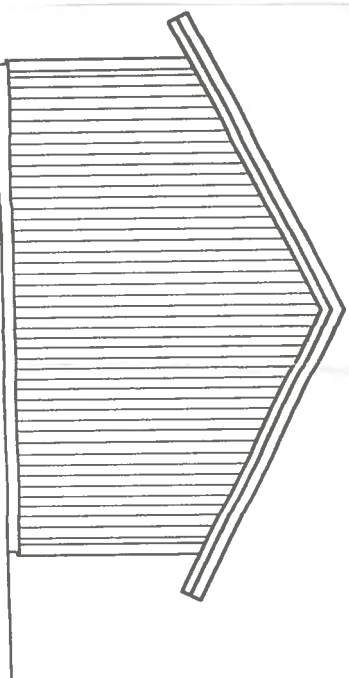

FASAD MOT *Gården*

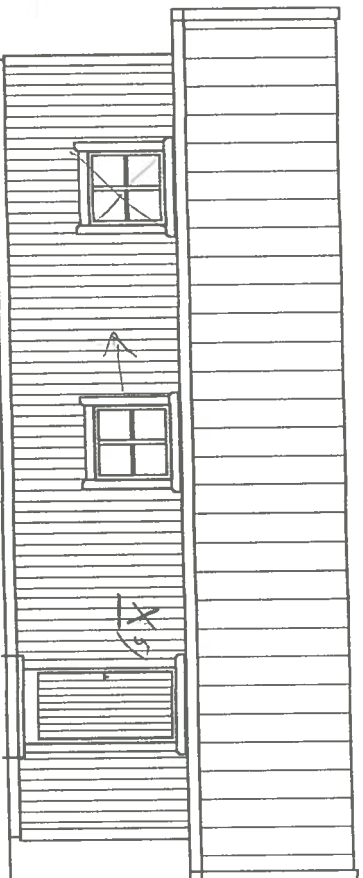


FASAD MOT *Första*

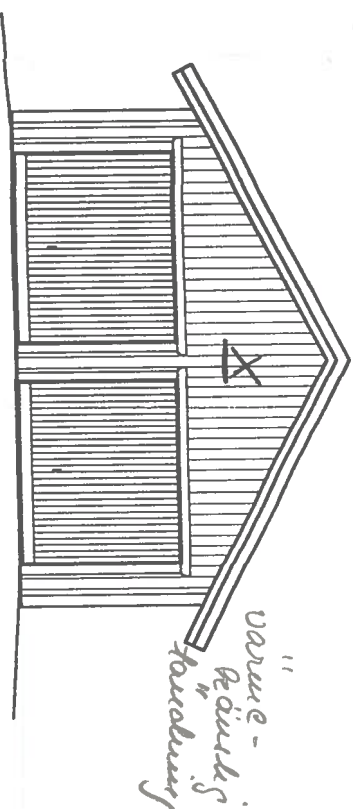

FASAD MOT *väg*

5) Kåstod för att även
färdigållas
från huset?

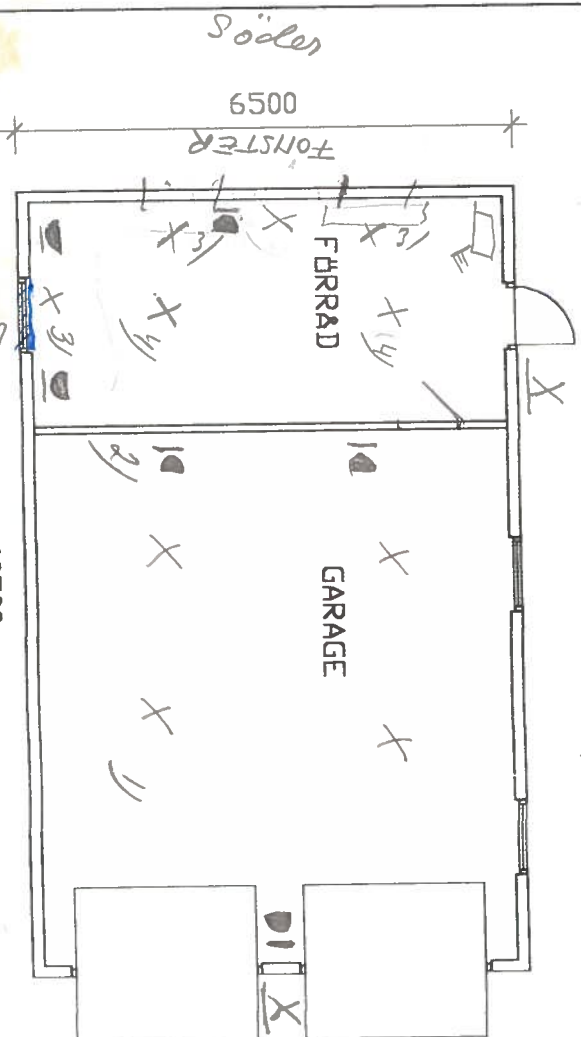

PLAN

"FÖRSTÄDAN" STÅLL
1500x2500
OS!


1) 4. dubbla lysare
m. raster

2) utlös för
motorvärmare

3) lysare (lyst)
över dörren

4) 2 it på väggarna

"Vägg-
belysning"
tändning?

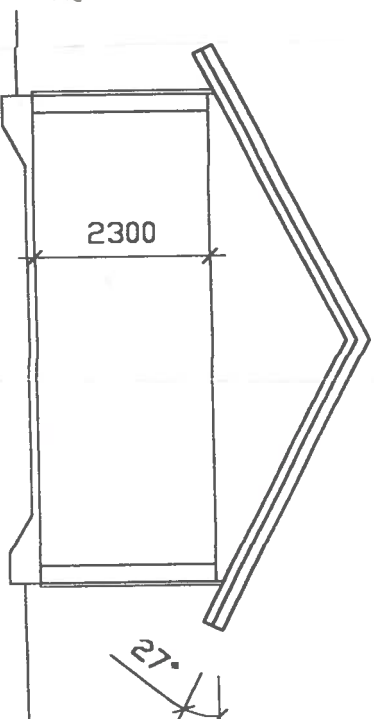

SEKTION

UPPDRAG NR	RITAD/KONSTR AV
5551	G ALFONSSON
DATUM	HANDLAGGARE
2001-09-11	
ANSVARIG	



ROSLAGSBYGARE AB
PL 2500
761 92 NORRTÄLJE
0176/22 17 10
TELEFAX 0176/22 17 14

ROSLAGSBYGARE AB

BYGGLÖVSRTNING

BET	ANT	ÄNDRINGEN AVSER	DATUM	SIGN
-----	-----	-----------------	-------	------

VÄSTRA LÅNGÖ 1:233

ÖSTERÅKERS KOMMUN

NYBYGGNAD AV GARAGE
PLAN, SEKTION, FASADER

SKALA 1:100
NUMMER A-5551-01

BET