

2021-03-10

Rit.NR.06
 110525-01, OBOS MARK AB FK MH HALMSTAD
 SITUATIONSPLAN UPPRÄTTAD AT MYRESJÖHUS
 2022-09-14, VCN
 2022-10-28 /REV A/ VCN
 2022-10-31 /REV B/ VCN

Barbara Bielak
 Mätningssingenjör

över


ALLARP 2:548

Adress: Sleipners väg 7

Areal: 600 m²

Skala: 1:500

N

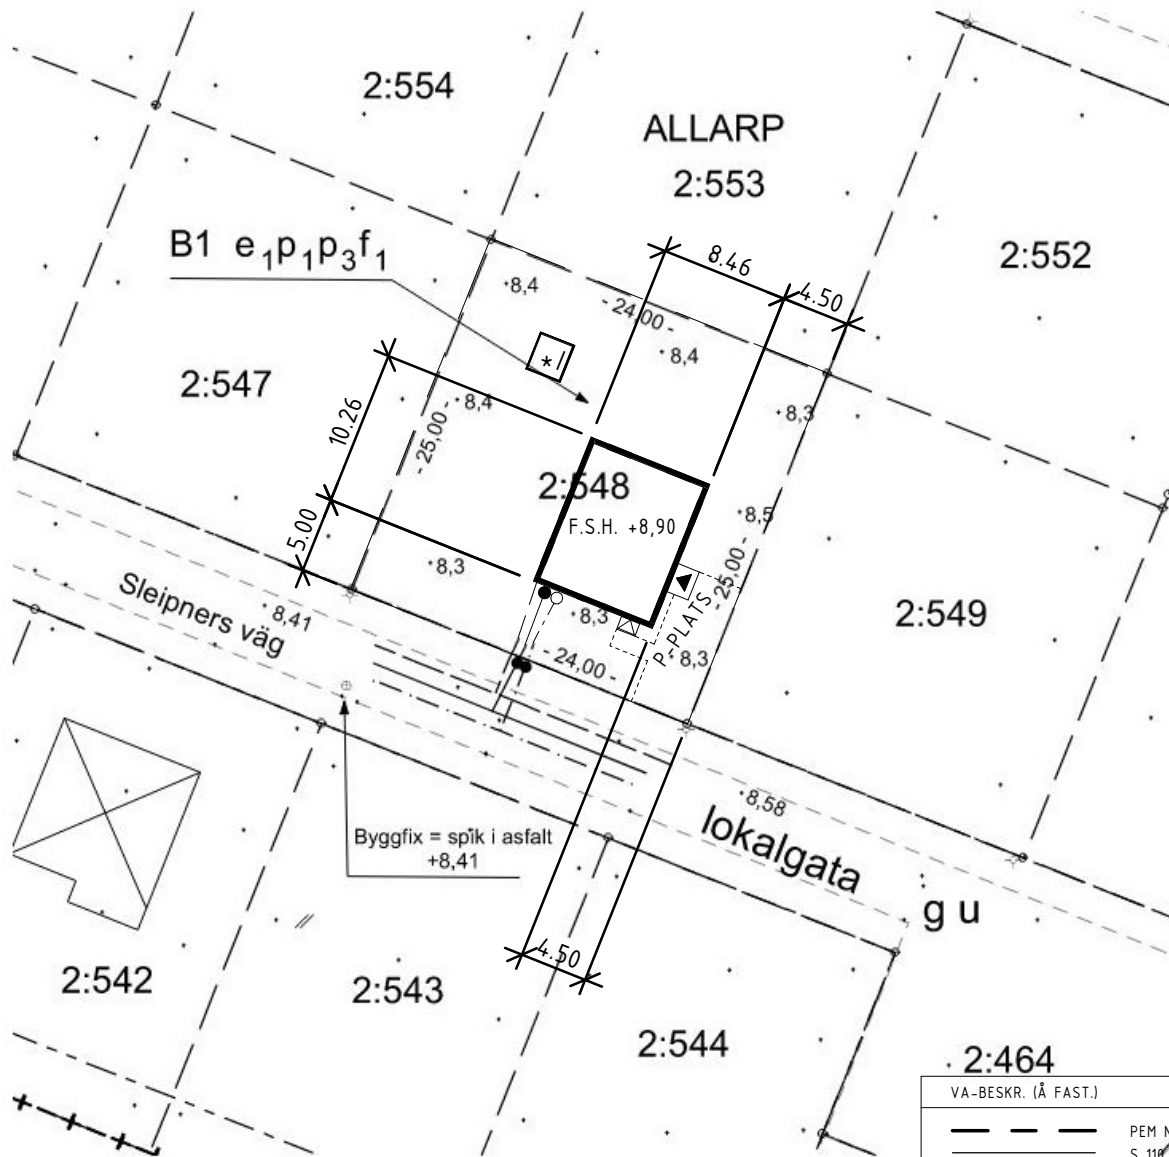

* / FÖRRÅD FÖR BYGGLOV (FRIGGEBOD), INGÅR EJ IFRÅN MYRESJÖHUS



VA-BESKR. (Å FAST.)	
	PEM NT 10 32/26
	S 110
	D 110
	RENSRÖR
	D.V BRUNN Ø400
	S+
	D+
	ANSL.PUNKT

	Kvarteregränser
	Gräns för bestämelseområde
+ 0,0	Befintlig markhöjd
	Projekterad gatuhöjd
	Vattenledning
	Spillvattenledning med nedstigningsbrunn
	Dagvattenledning med nedstigningsbrunn

Gällande Detaljplan: 1381-P12/8

Detaljplan fastställd: 2012-07-06

(avskrift av planbestämmelserna bifogas)

VA-serviser

Vattengångshöjd

V: uppgift saknas

S: +6,71

D: +7,46

Koordinatsystem Sweref 99 13 30, RH 2000

Dimension och material

V: 32 PE

S: 110 PP

D: 110 PP