


Redovisning av gränspåvisning

gällande ärende med diariernr: BoM 2021-002072

Fastighet: SONÖ 1:39

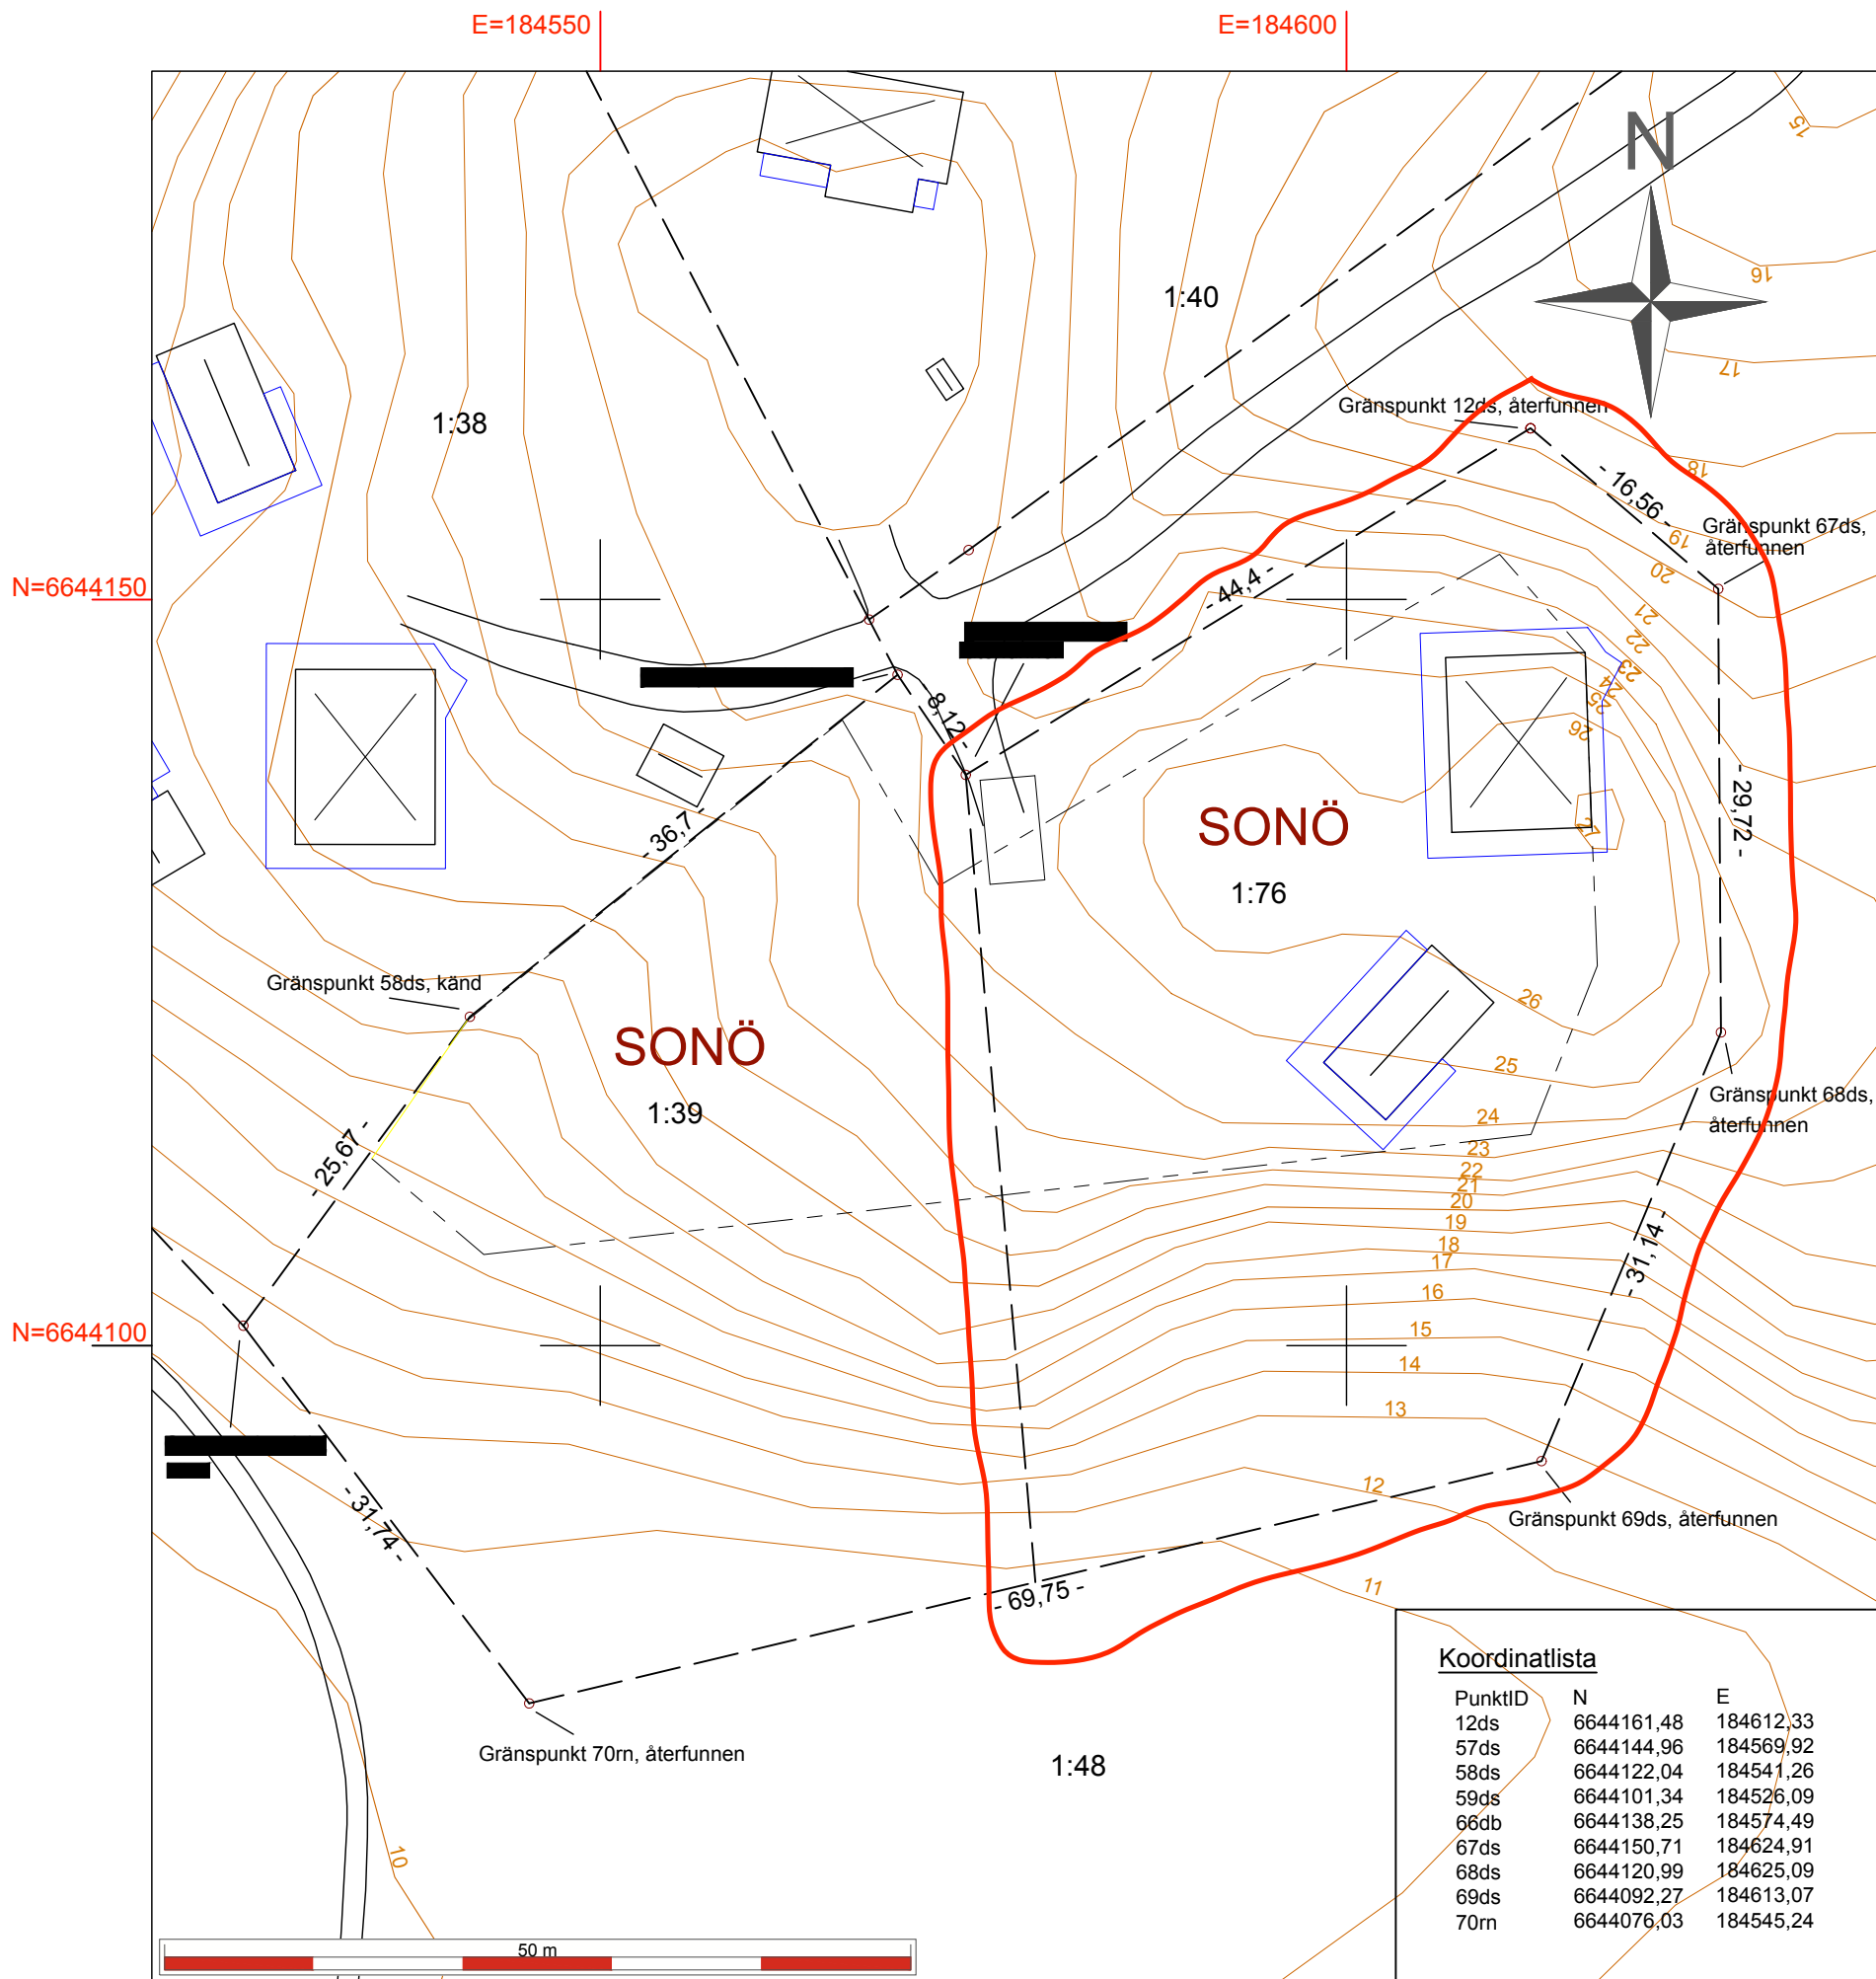

Sonö Backväg 3
Gränspåvisning utförd 21-06-11, ZAAH
Alla gränspunkter återfunna

SKALA:
1:500 / A3

Teckenförklaring

- TÄLJE** Traktnamn
3:9 Fastighetsbeteckning
- — — Fastighetsgräns
 - — — Traktgräns
 - ⊠ ⊠ Enbostadshus (fasad/tak)
 - ▭ ▭ Uthus
 - — — Väg
 - ⋯ ⋯ Prickmark enligt gällande detaljplan

Ritningsdatum: 2021-06-14
Namn: Zacharias Ahlvik
Mätningingenjör

Koordinatsystem:
i plan: SWEREF 99 18 00
i höjd: RH 2000