



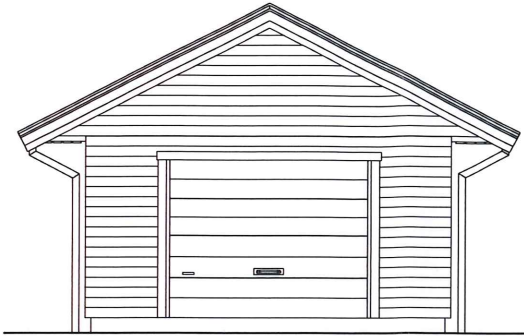


FASAD MOT SYDVÄST

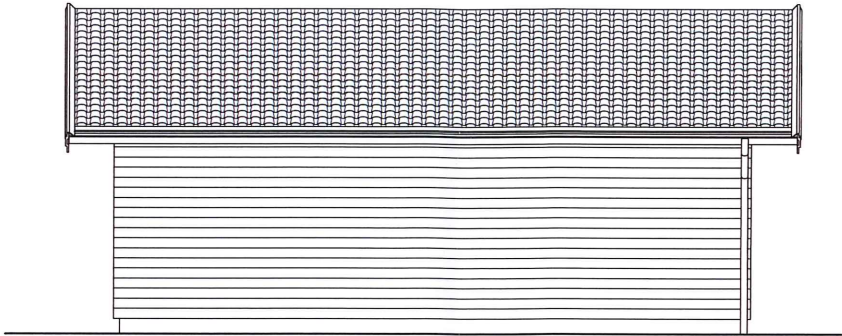



FASAD MOT NORDVÄST



FASAD MOT NORDÖST

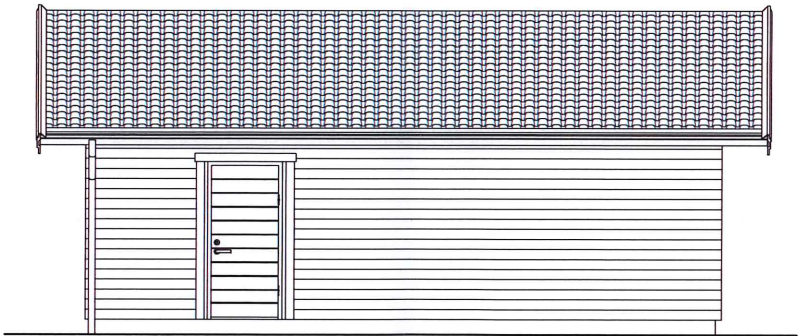


FASAD MOT SYDÖST

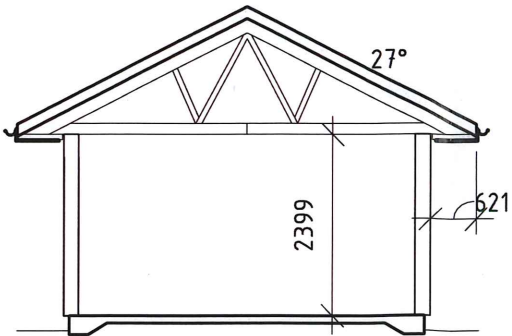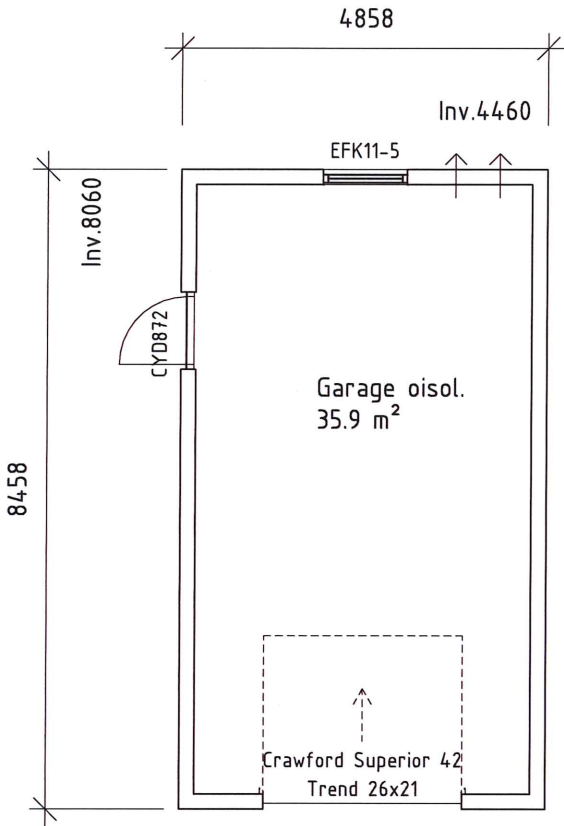

SEKTION
Inklädd kort takfot

Byggnadsarea (BYA)		
Plan 1	BYA	41.1 m ²

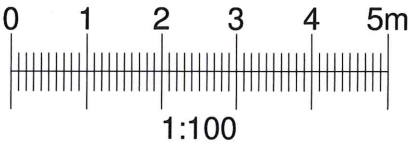

BYGGLOVSHANDLING



574 85 VETLANDA
TEL. 0383-960 00 FAX. 0383-914 40

RITAD / KONSTR AV
ETN

AVTALS NR
184197

DATUM
2016-06-07

SKALA
1 : 100

BET	ANT	ÄNDRINGEN AVSER	DATUM	SIGN
		KARL & ULRIKA TIGERHJELM		
		PLAN/FASADER/SEKTION		
		NYBYGGNAD Å FAST. ÖSTHAMRA 1:77		
		NORRTÄLJES KOMMUN		
HUSTYP G63-1R		RITNINGSNR 05		ÄNDR BET