
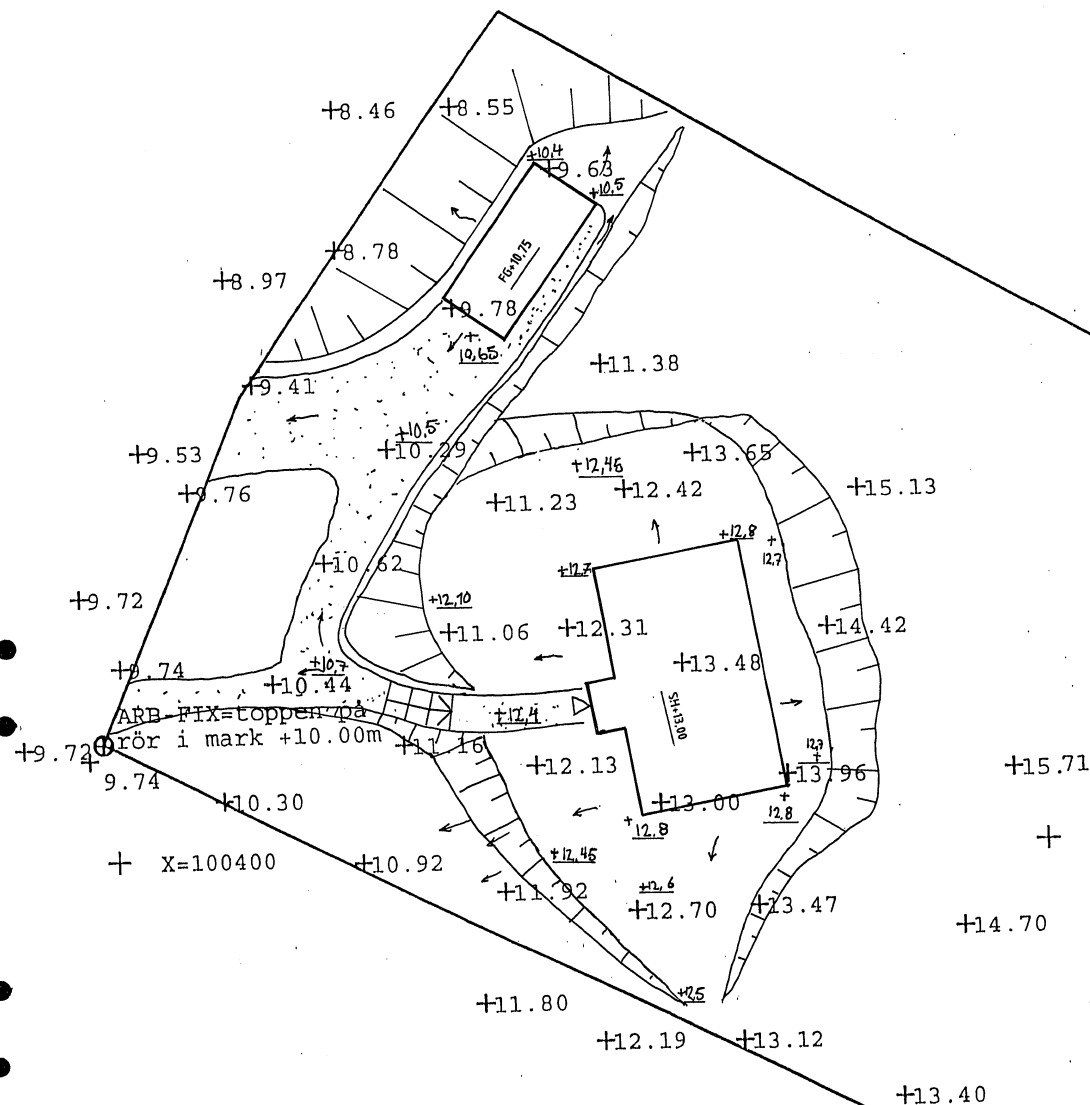


205669

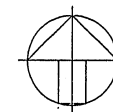

TECKENFÖRKLARING

0.00=BEF. PLUSHÖJD SOM BEHÅLLS
 (00.0)= BEF.PLUSHÖJD SOM UTGÅR
 +0.00= NY PLUSHÖJD PÅ FÄRDIG MARK
 0.00= GATUHÖJD
 →= LUTNING FÖR AVRINNING AV YTVATTEN
 ---= SLÄNT
 SH= SOCKELHÖJD
 FG= FÄRDIG GULLV HÖJD

ÖSTERÅKERS KOMMUN	
Byggnadsnämnden	
Stadsarkitektkontoret	
2004-03-11	
D.nr. 748/04	Lit.

FÖRSLAG TILL MARKPLANERING Å NOLVIK 6:11
 I ÖSTERÅKER KOMMUN
 ÄGARE: PER-JAN TJÄRNBERG

MARGARETHA CARLSSON för BYGGNADSNÄMNDEN
 I ÖSTERÅKERS KOMMUN
 SUNDBYBERG

Beslut 2004-09-28 § 55

Belyggar.....



HUVUDKONTOR:
 STÅLLVERKSVÄGEN, 942 81 ÄLVSBY
 TEL. 0929-162 00

REVIDERINGEN AVSER	DATUM	SIGN
MARKPLANERING: HUSSTYP: A103R38+FRAMTIDA GARAGE FÖRESL.SH+ 13,0 FG+10,75		
RIT. DANIEL J	SKALA 1:200	RITN. NR markpl_a2
ÄLVSBY 04.04.30/ Daniel J.		BYCAD