

Bilaga till byggnadslovhandlingar.

Intyg av berörd gränne.



Undertecknad intygar härmed att Göte Emtander med undertecknads fulla gillande har tillstånd att uppföra garagebyggnad i direkt anslutning till gemensam tomtgräns. (Enl. bif. situationsplan.)

Berörda tomter: Ringblomman 12 och 13 (Bknäs 1<sup>120</sup>)


Bertil Dahlgren

Venusvägen 12


13200 Saltsjö-Boo (7152209)

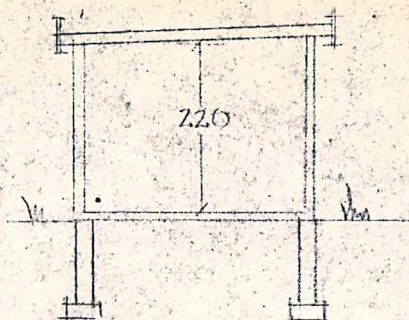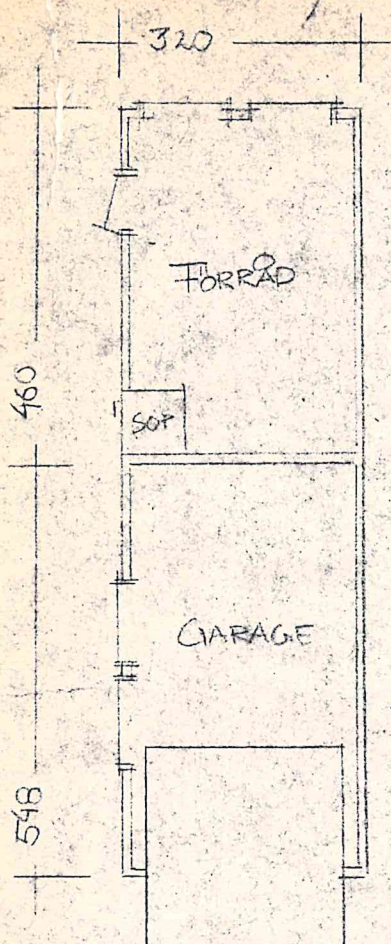


SEKTION

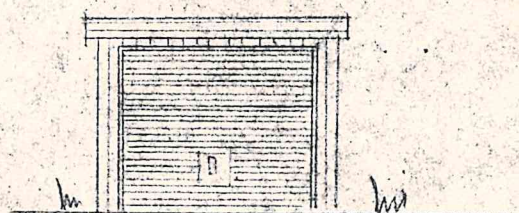


FASAD MOT ÖSTER

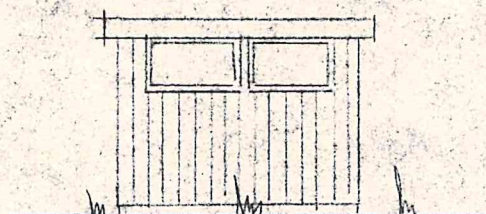


FASAD MOT VÄSTER

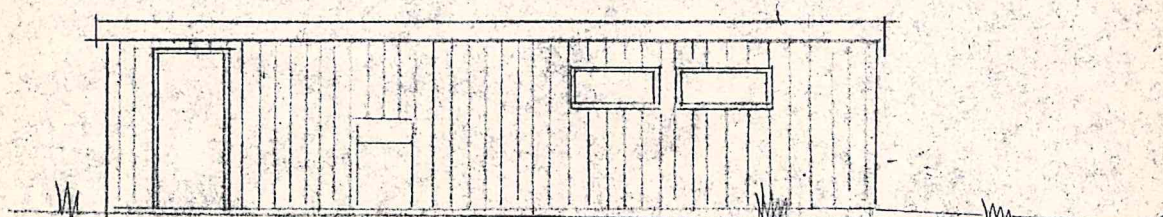

FASAD MOT SÖDER

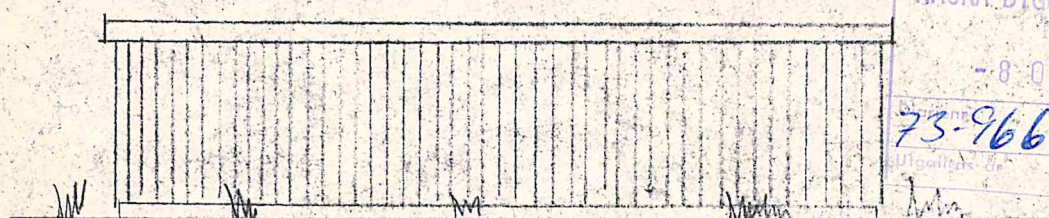

FASAD MOT NÖR

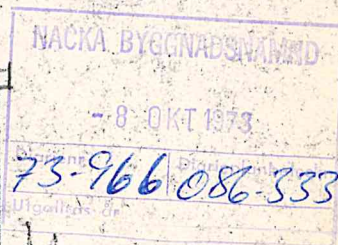

Tillhör Byggnadsnämndens i  
Nacka beslut

1973-11-08 § 774

SKALA  
1:100

GARAGE + FÖRRÅD

TOMT: RINGBLOMMAN 13 EKNÄS NACKA K-N  
HERR GÖTE EMTANDER, KULV. 6 13200 S-B00