





Östra fasaden

-  = Befintlig marklinje
-  = Ny marklinje




Västra fasaden

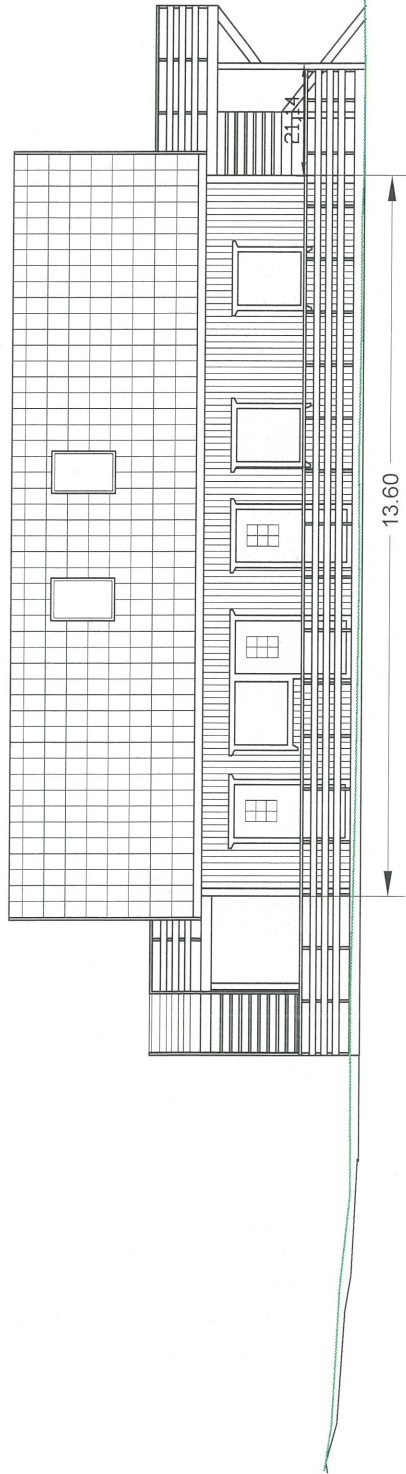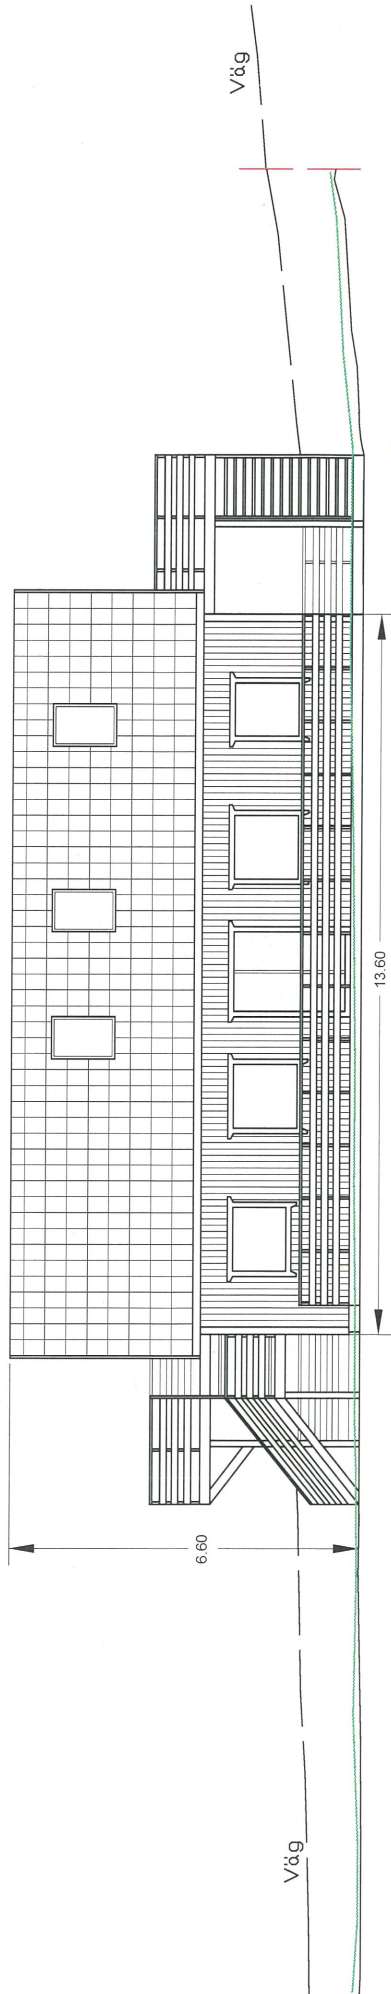

Mossmyran 4:1
Nybyggnation av kontor
Fasadritning

Kulörer:

Fasad: A461 Kallgrå, bestå tackfarg
Foder: NCS S0502-Y
Dörrar/fönster: NCS S0502-Y
Tak: Svarta betongpannor



projektchef.nu

Ritlat: Peter G
GH:
BH: 2022/09/30
SCALE: 100 : 1

SIZE
A3
DWG NUMBER
1001

REV - SHEET 1 OF 1

