



BOSTADSPLAN  
80 m<sup>2</sup>



fasad tegel  
astaboard  
1 1/2 x 5 regelst.  
12 cm isolering  
3/4 råsp.  
12 mm gipspl. allfol.

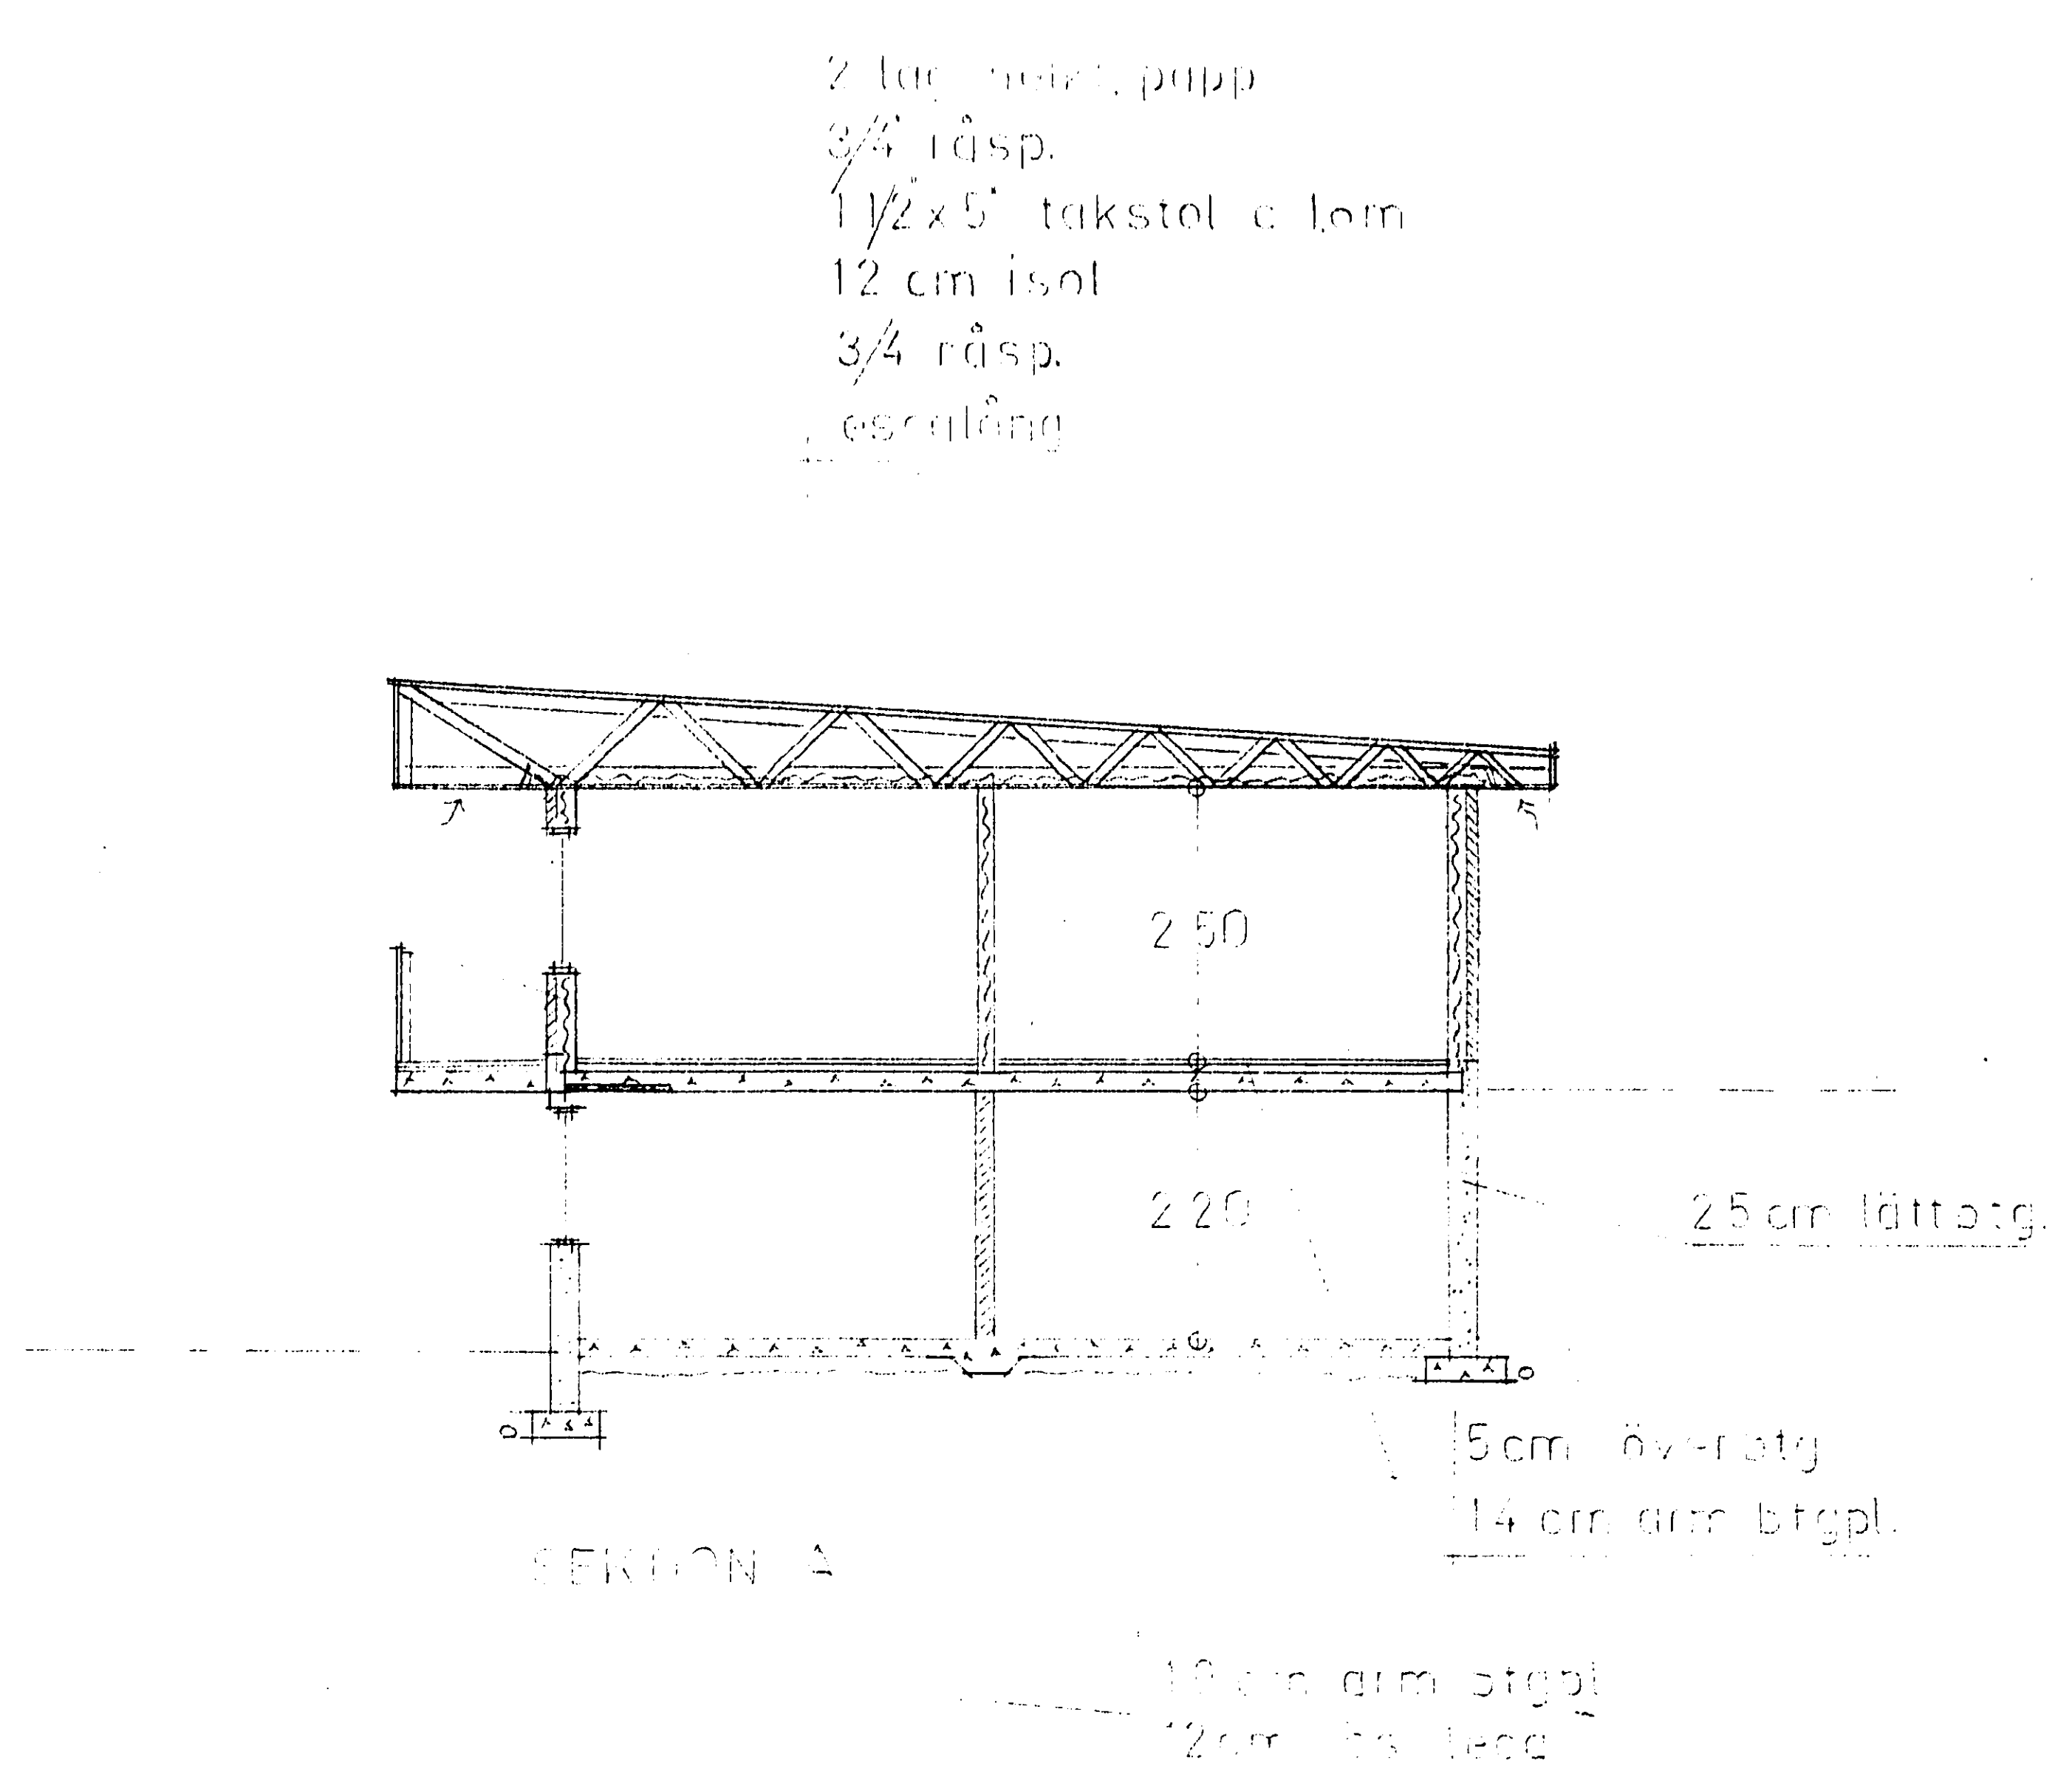

tegel  
btg  
lättbtg  
isolering  
trä

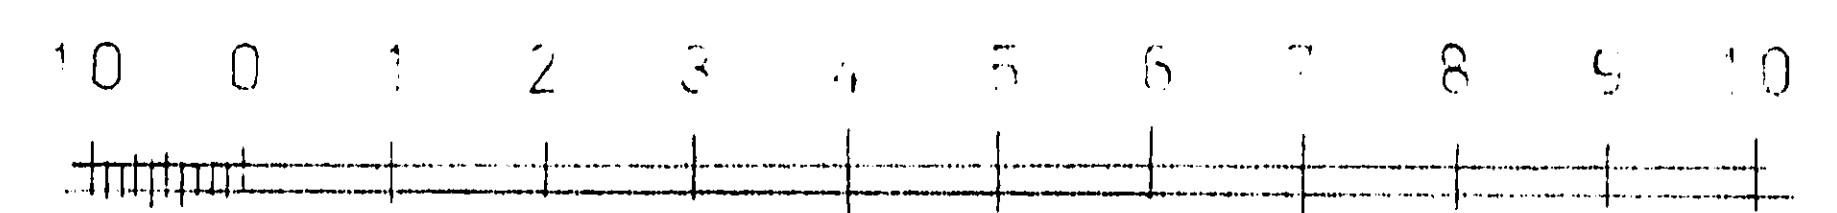

skala 1:100

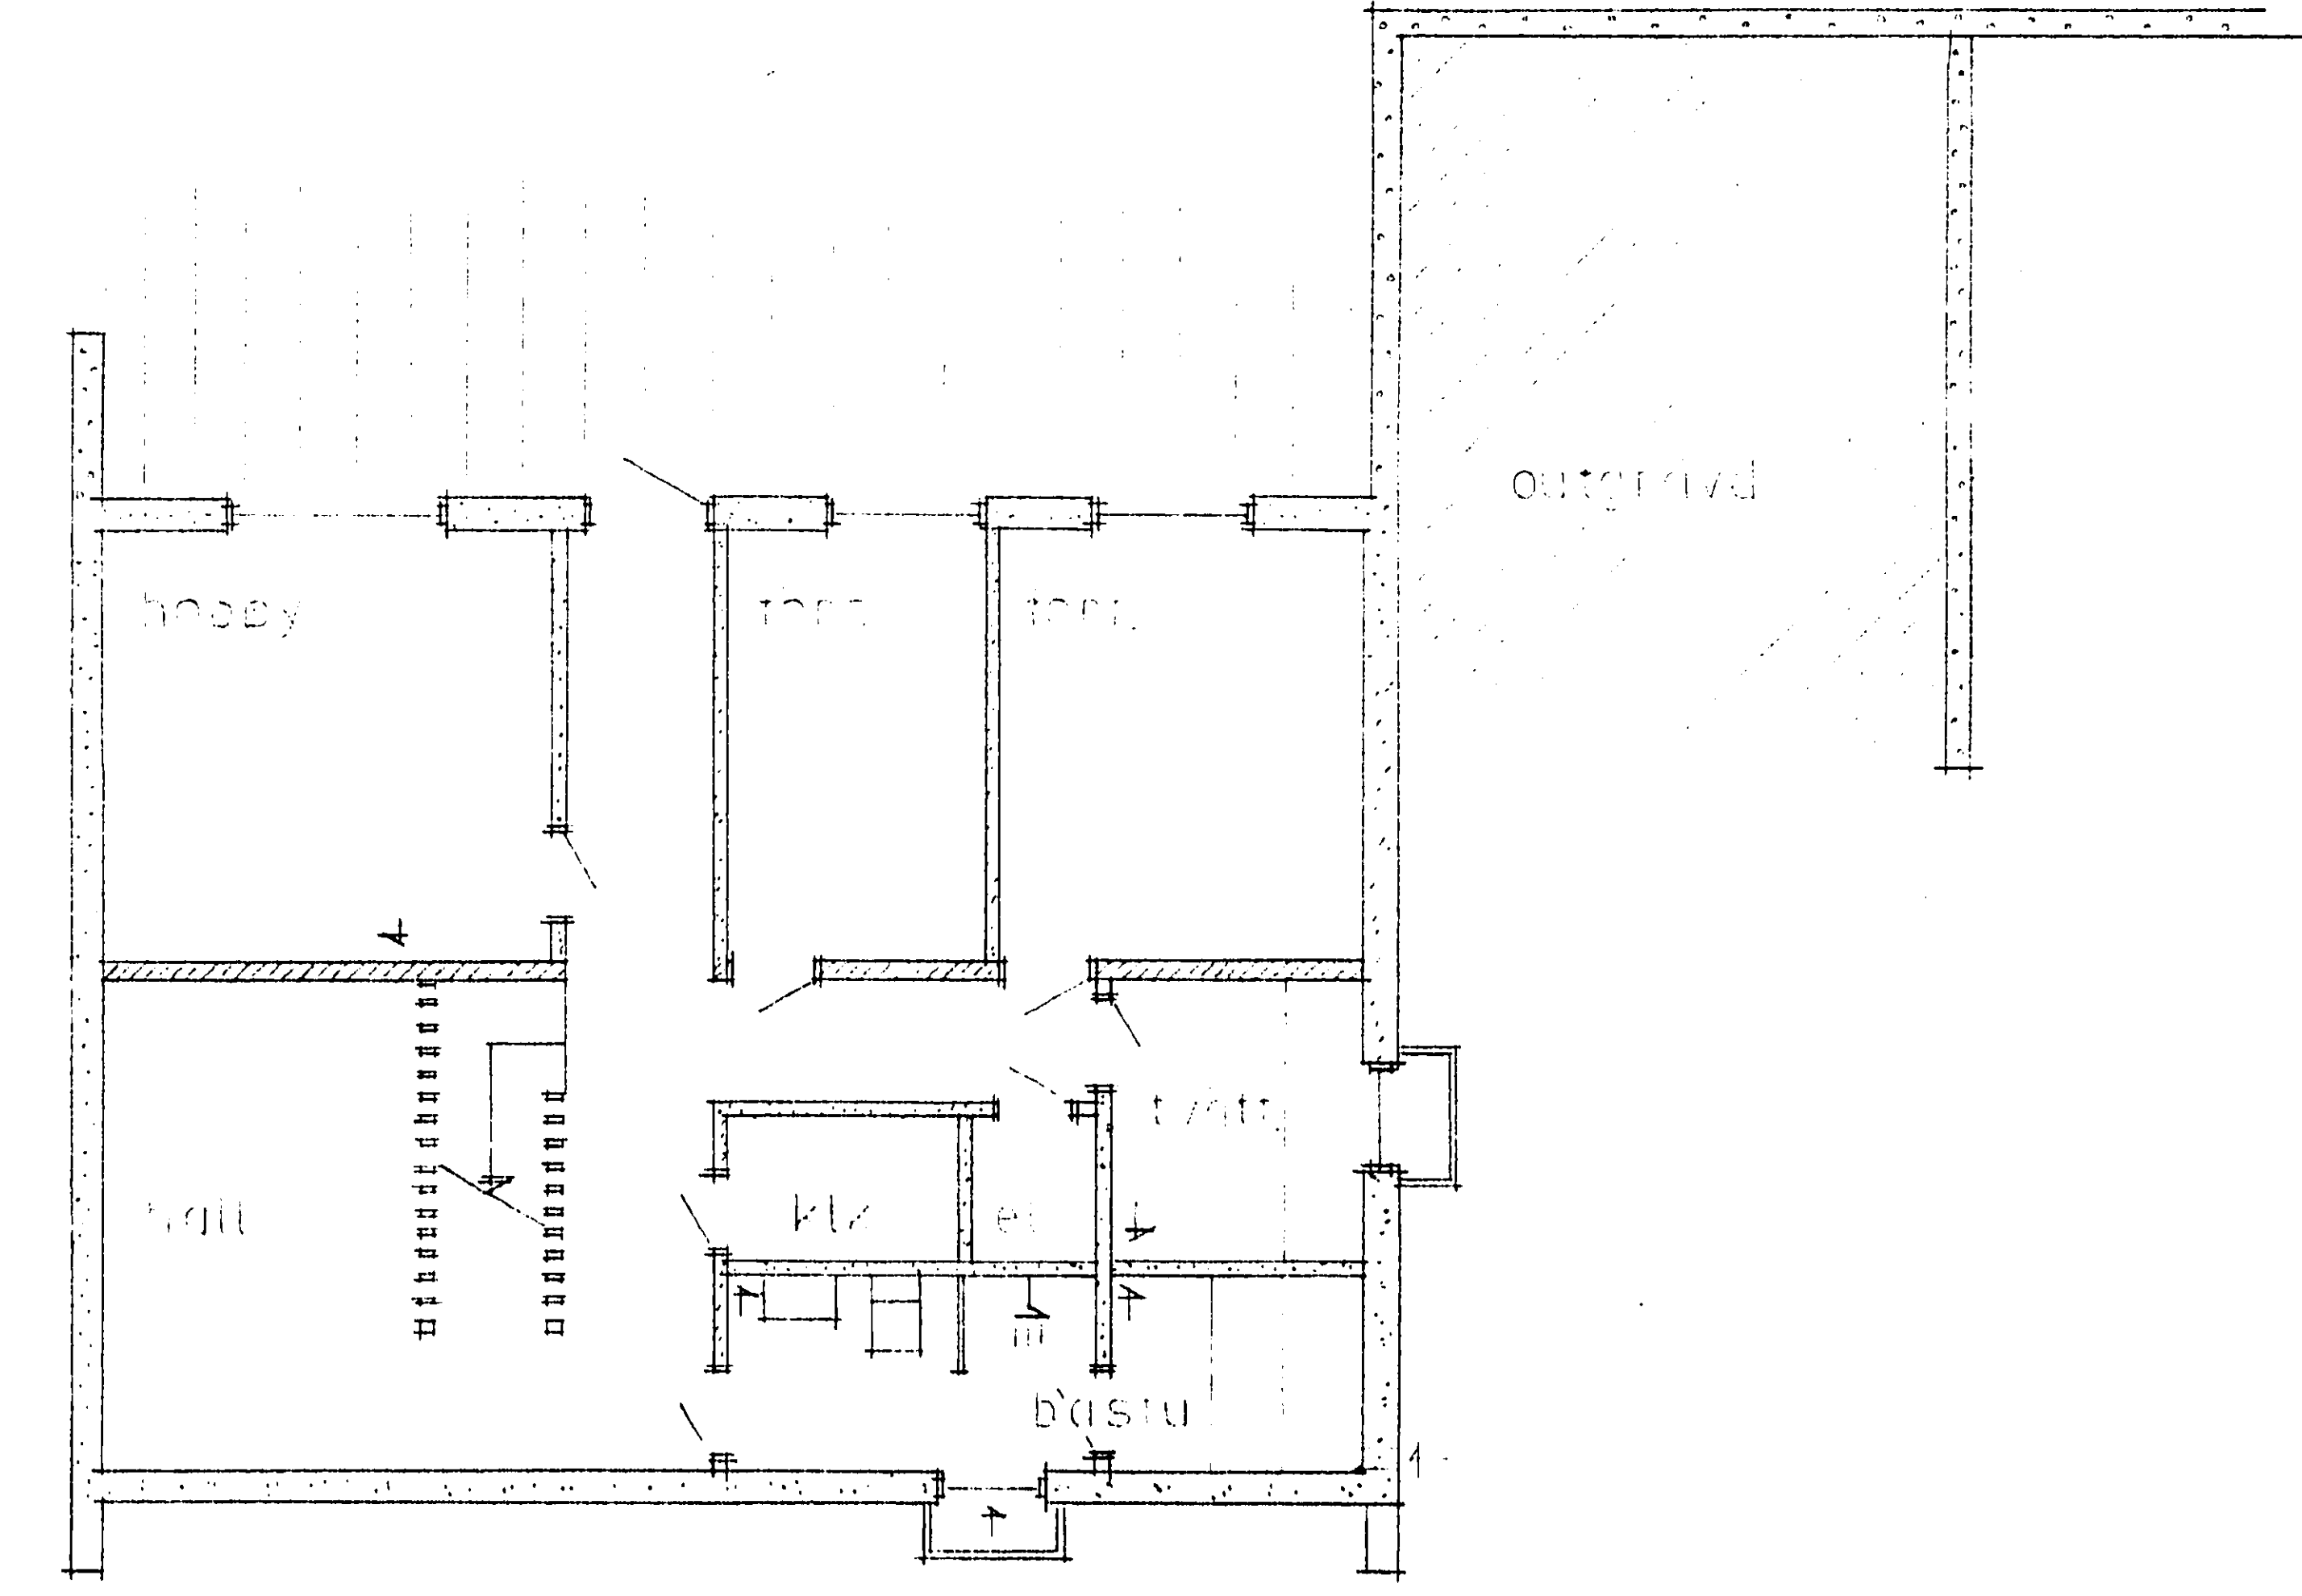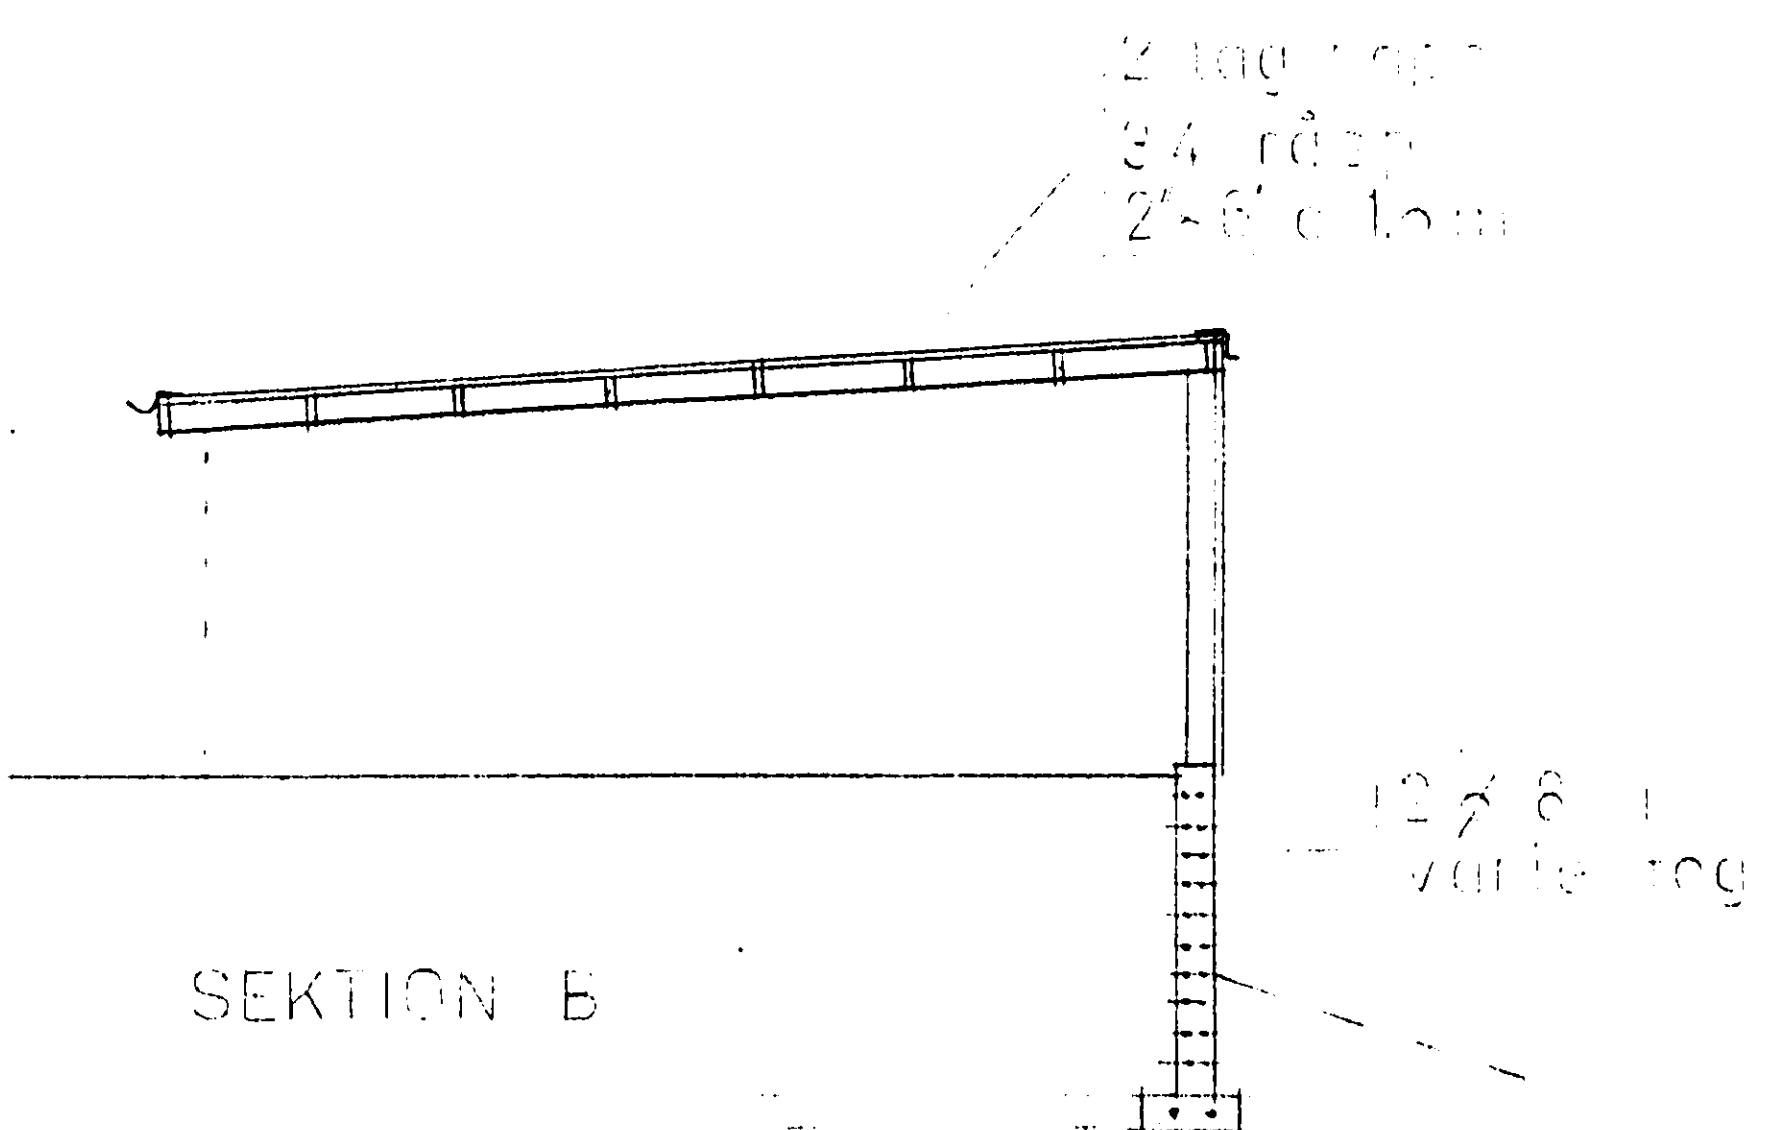

KÄLLARPLAN

026047  
STRÖVELTORP  
GRUPP 8 ST VILLOR  
PLANER SEKSION 1:100

**translar**  
ljuskopia SP RL 639  
godkänd för begränsad  
användning betygar  
Nya Repokopieringsanstalten  
(Kopieringsfirma)  
FÖR ÖRNÖDIGVIS UT-  
SÄTTAS FÖR LJUS.

14.8X

