
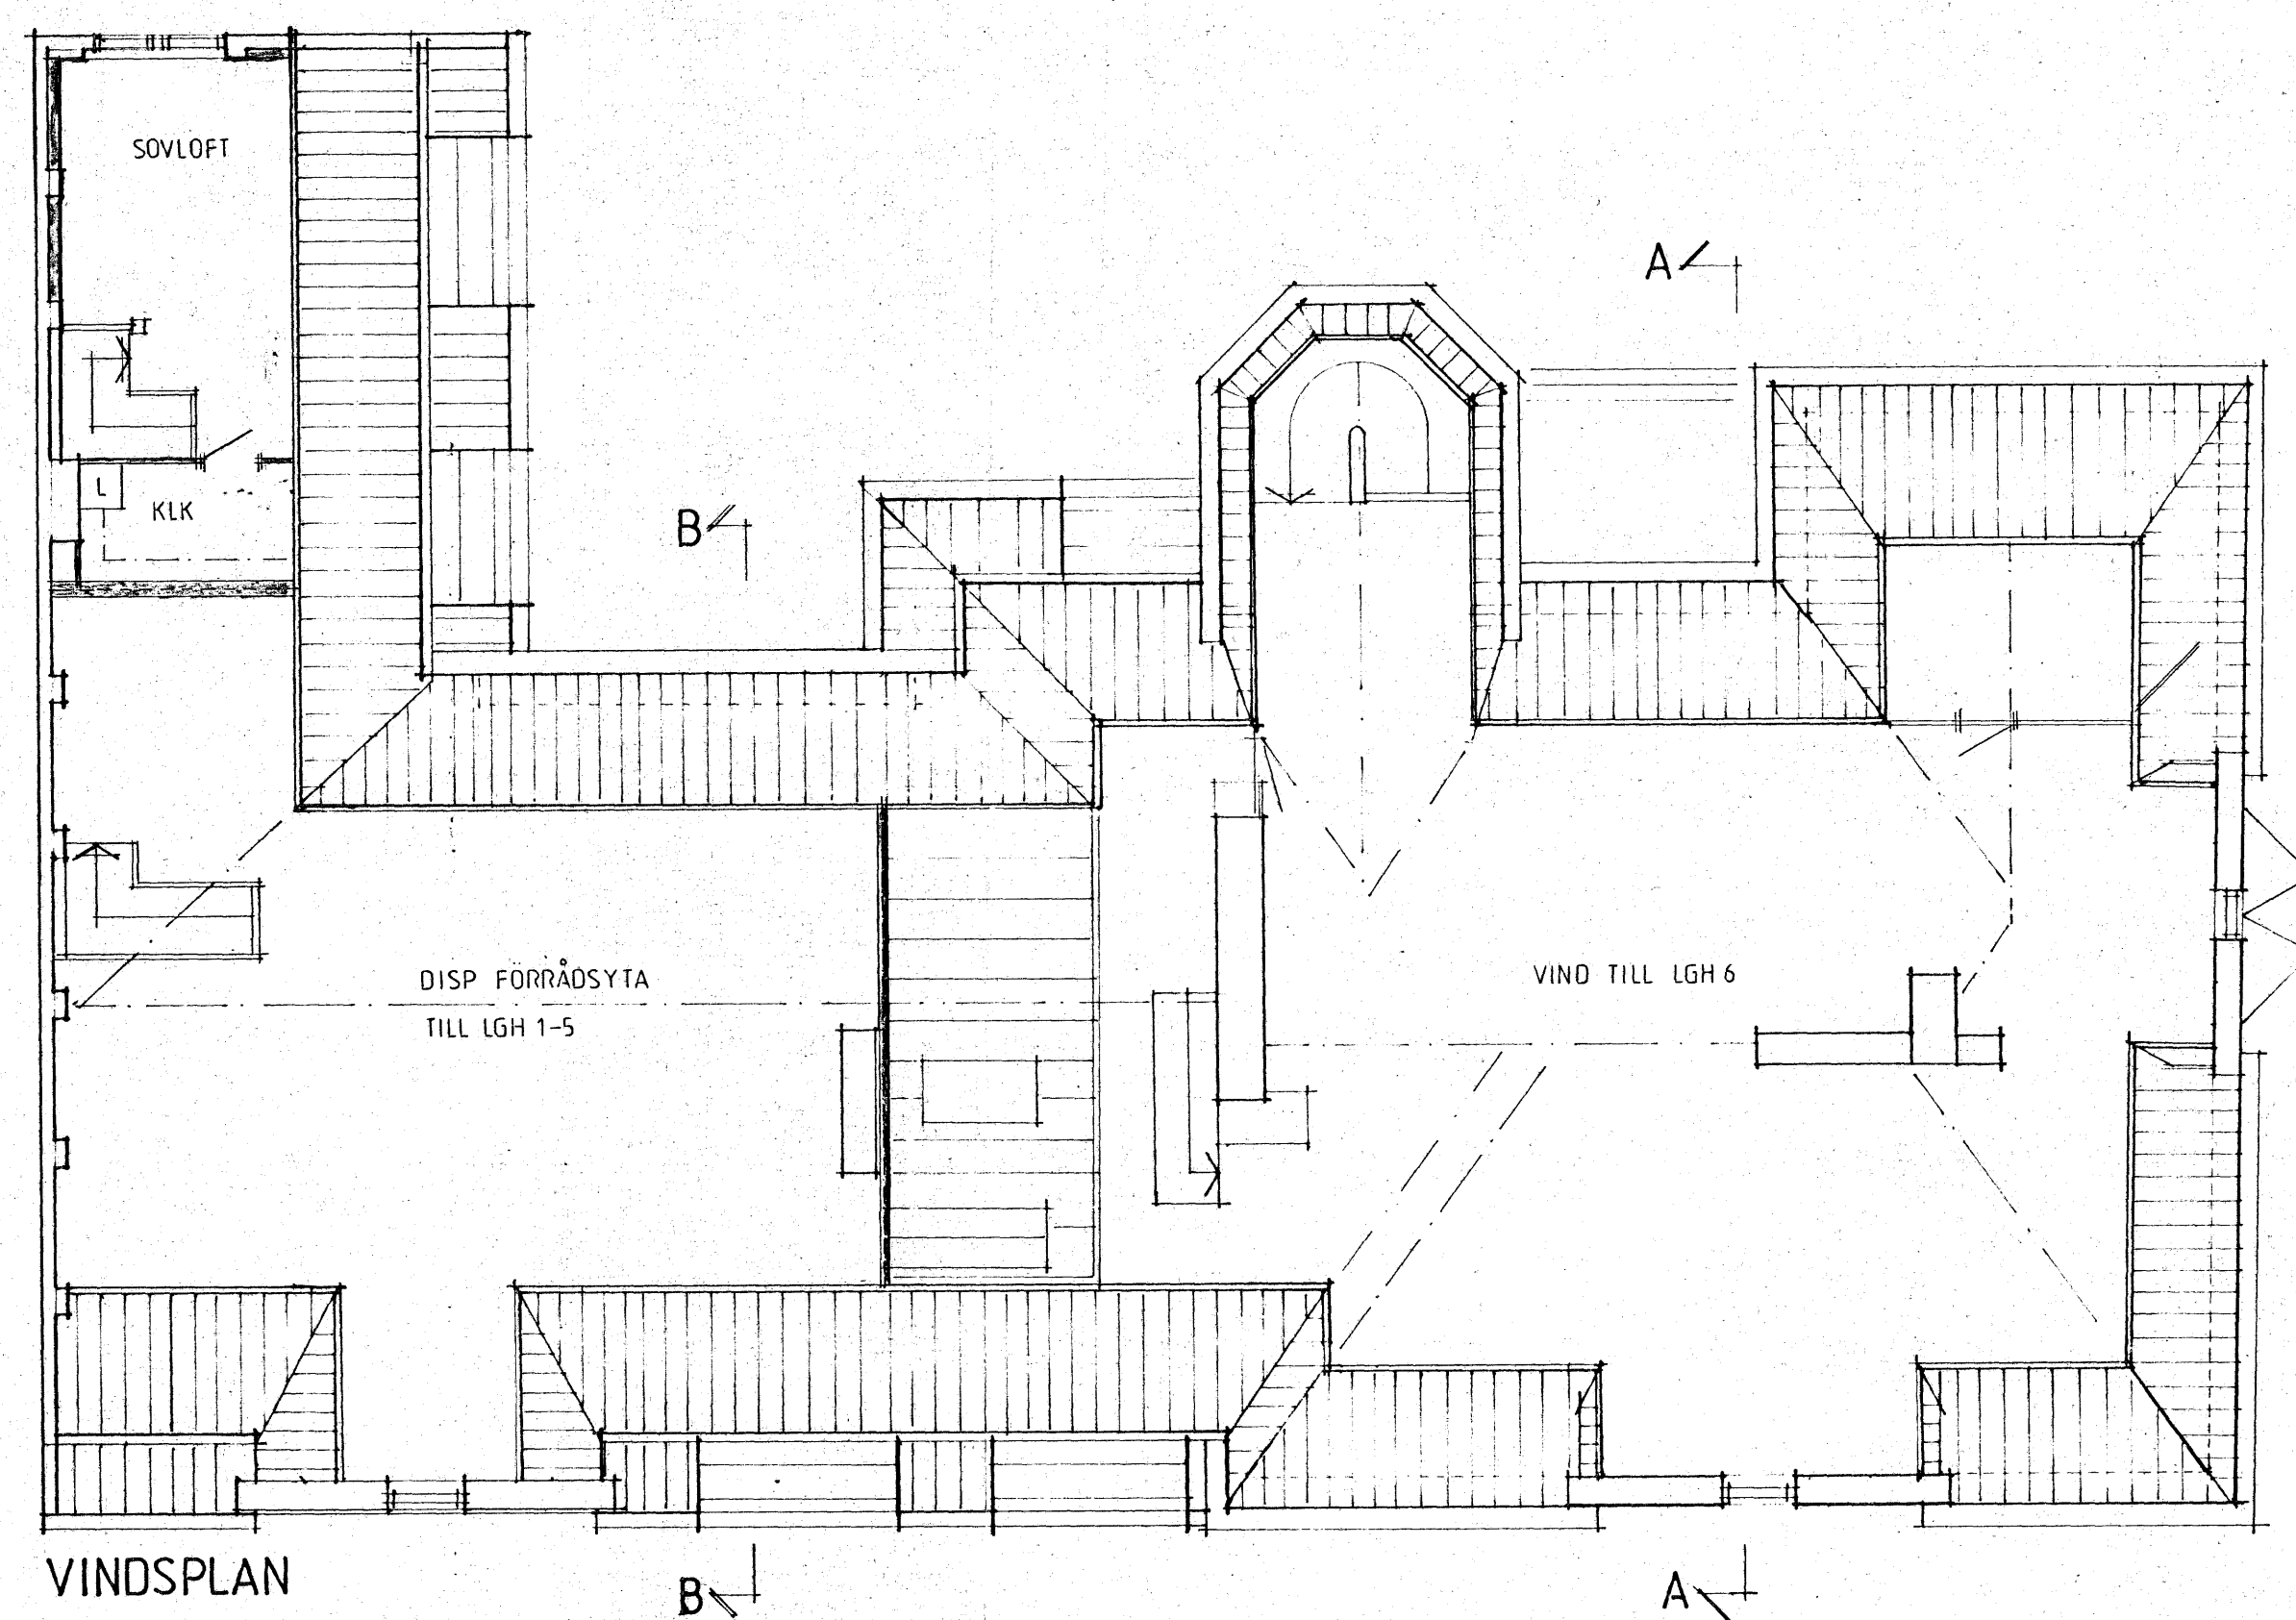
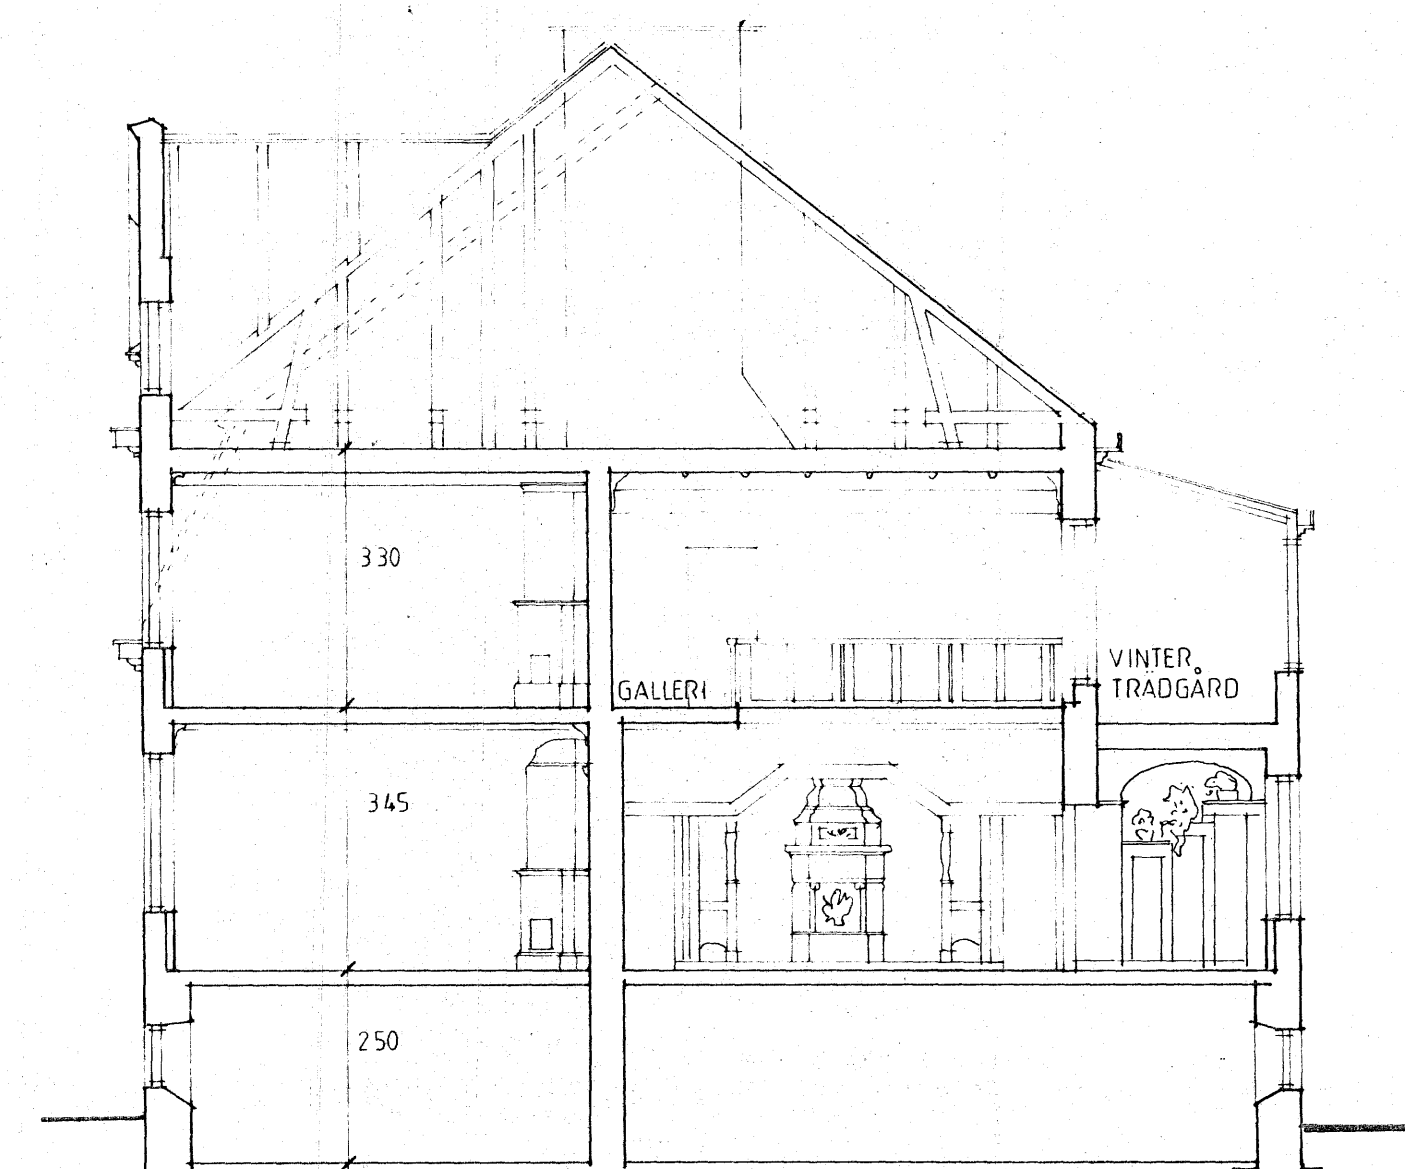


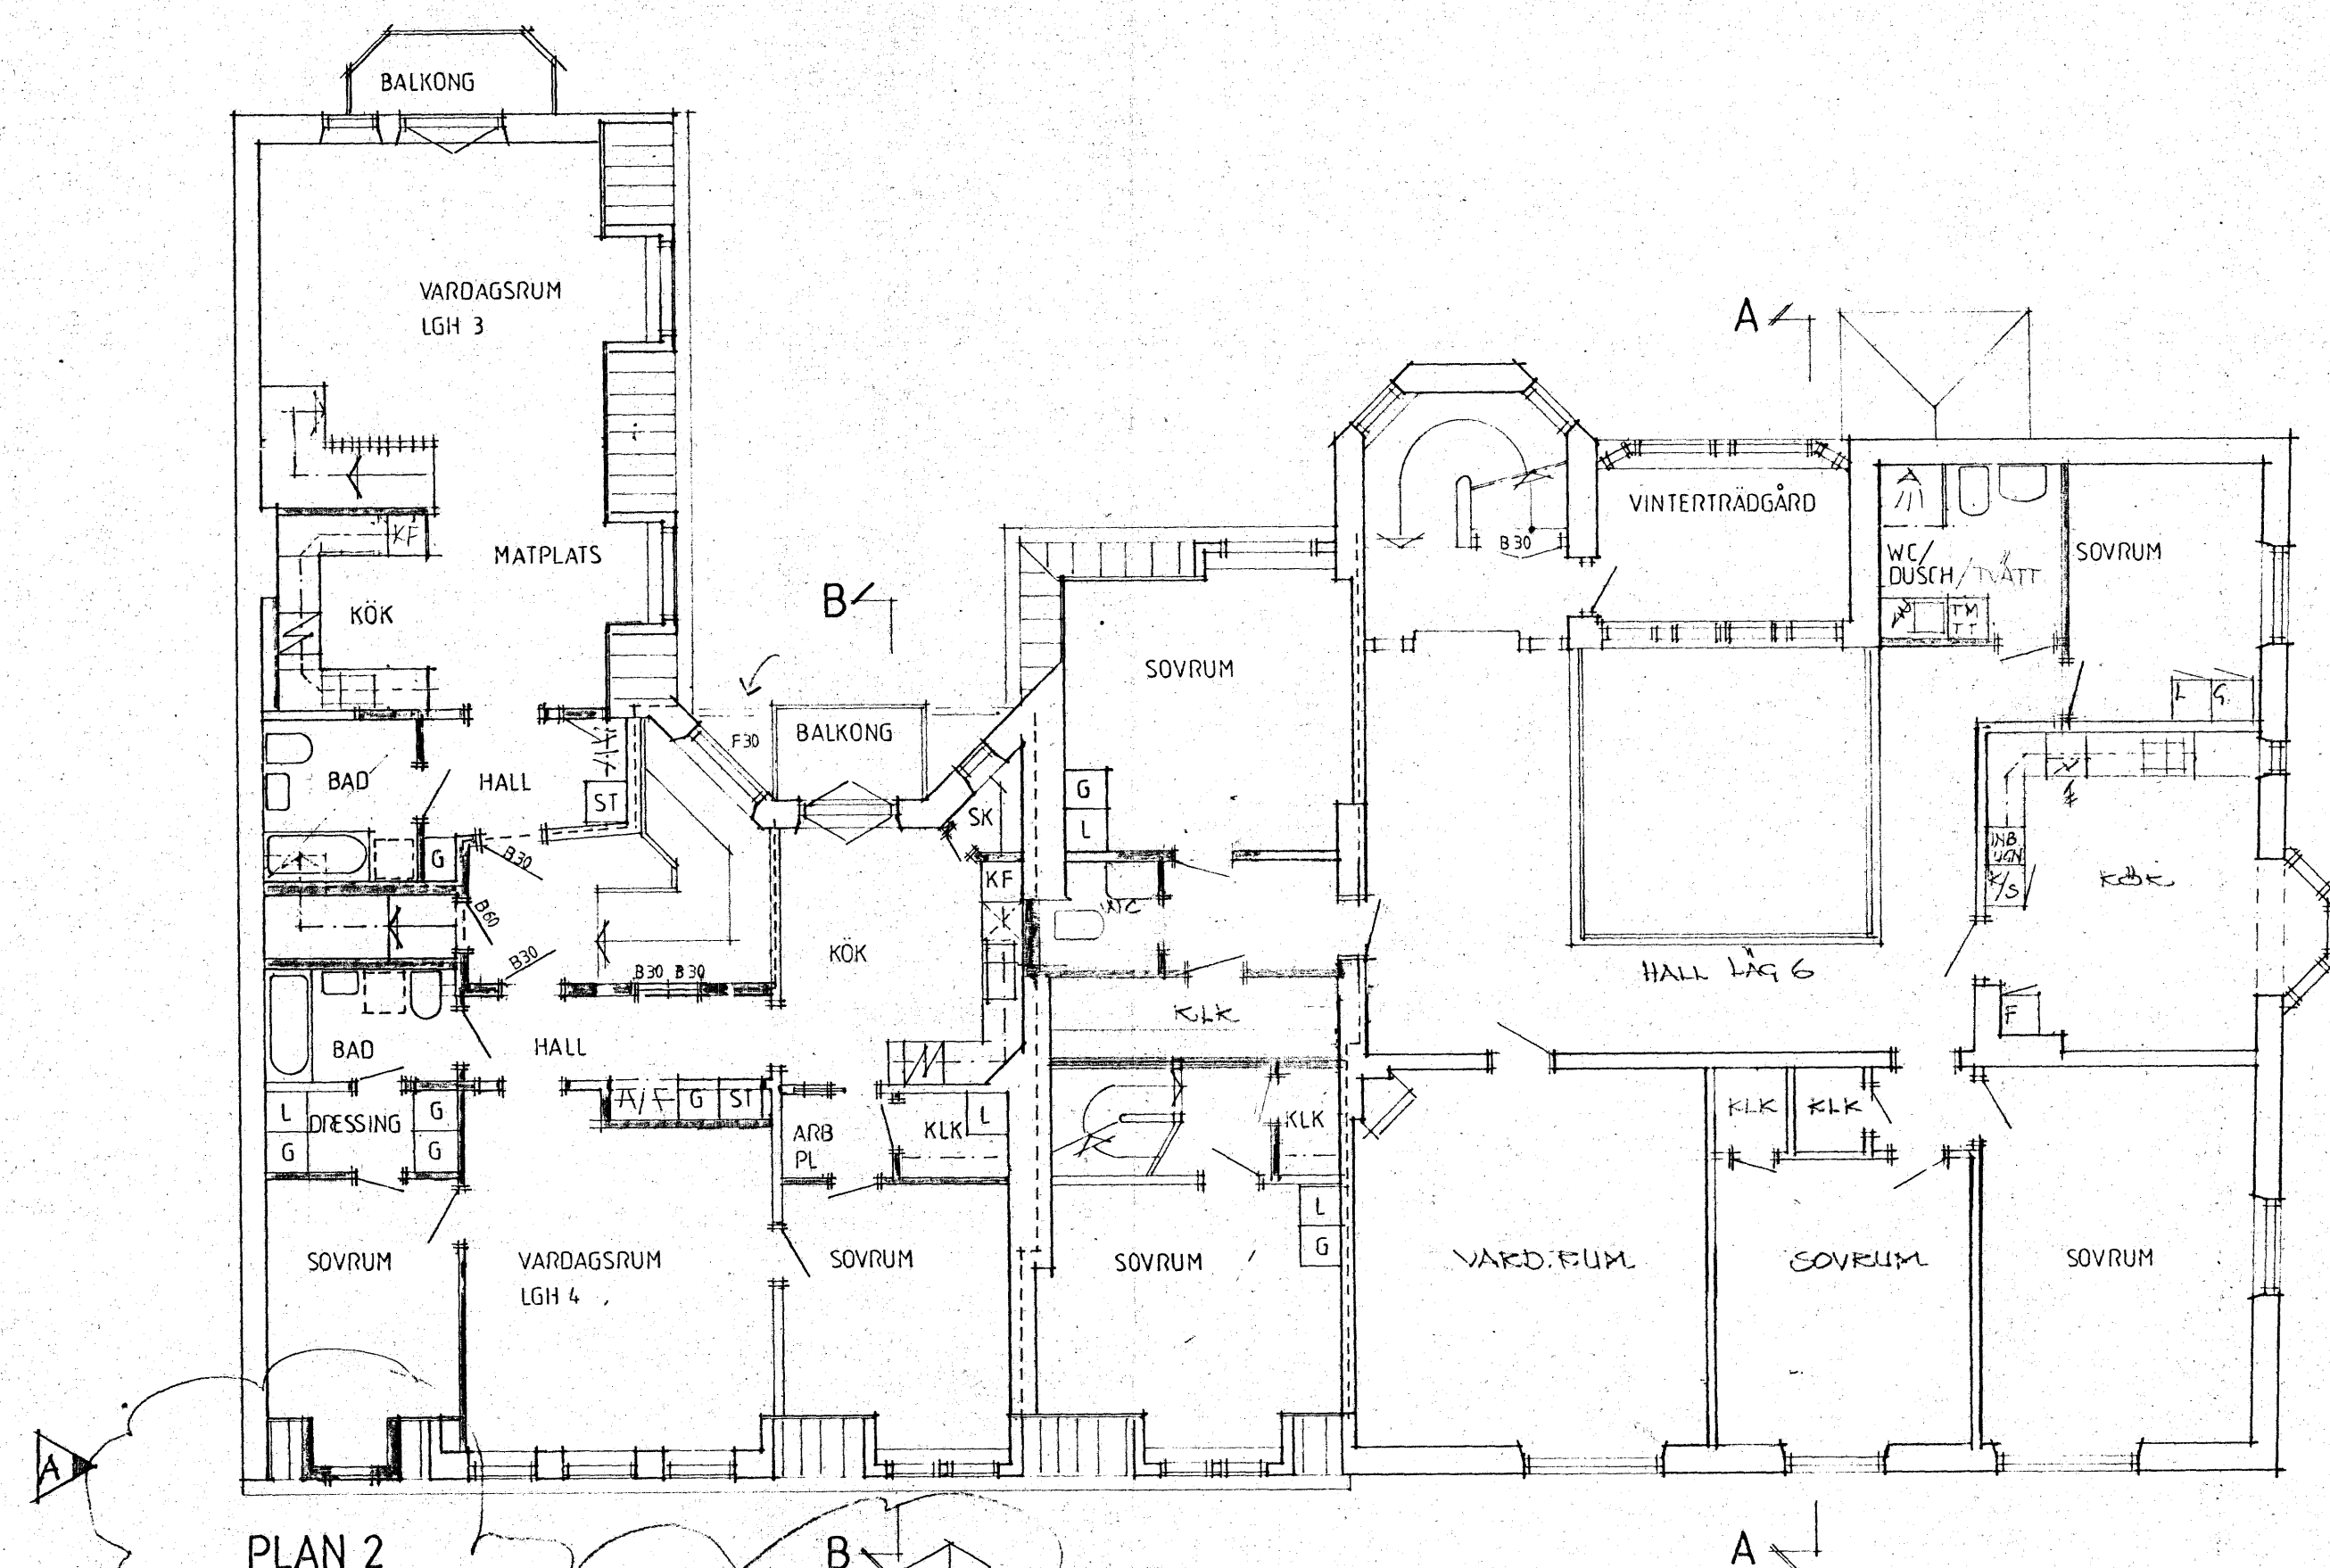

GRANSKAD AV BYGGNADSNÄMNDEN I VÄNERSBORG
DEN 25/2 1993 KL 15.00 I PROTOKOLL
BETYGAR

Per Olsson

Reviderad ritning
granskad utan erinran.
Per Olsson

94-03-09

022/93

94-03-09
A.1, NY KUPA
REG. ANT. REGISTRERINGEN AVSER SIGN. DATUM

CONTEKTON Arkitekter i Vänersborg		LÖVKOJAN 12 I VÄNERSBORG PLAN 2, VINDSPLAN SAMT SEKTION EFTER OMBYGGNAD	
KUNGSGATAN 3 462 33 VÄNERSBORG TEL 0521 674 00 FAX 0521 631 03 MEDLEM I SVERIGES PRÄKTISERANDE ARKITEKTER		SKALA 1:100	
RITAD, KONSTRUERAD AV AP VÄNERSBORG	HÄNDEL AV ARBETSNUMMER BAS 9066	KOD TYP PCS	RITNINGNUMMER A 30:12
1993 01 29	1993 01 29	1993 01 29	1993 01 29