



HUS 04 - 4 RoK

v1


MÅTT OCH YTOR

- G GARDEROB
- L LINNESKÅP
- ST STÅDSKÅP
- K KYLSKÅP
- F FRYS
- DM DISKMASKIN
- TM TVÄTTMASKIN
- TT TORKTUMLARE
- SD SKJUTDÖRRAR


Projektet är under utveckling. Mindre ändringar kan förekomma. Ytangelserna är preliminära.

Lös inredning och övriga streckade inredningar är tillval.

Situationsplan

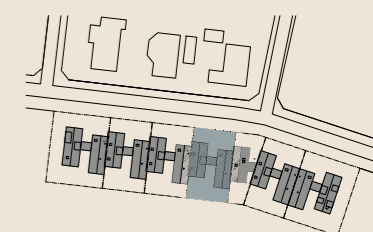

mooi
ARKITEKTER

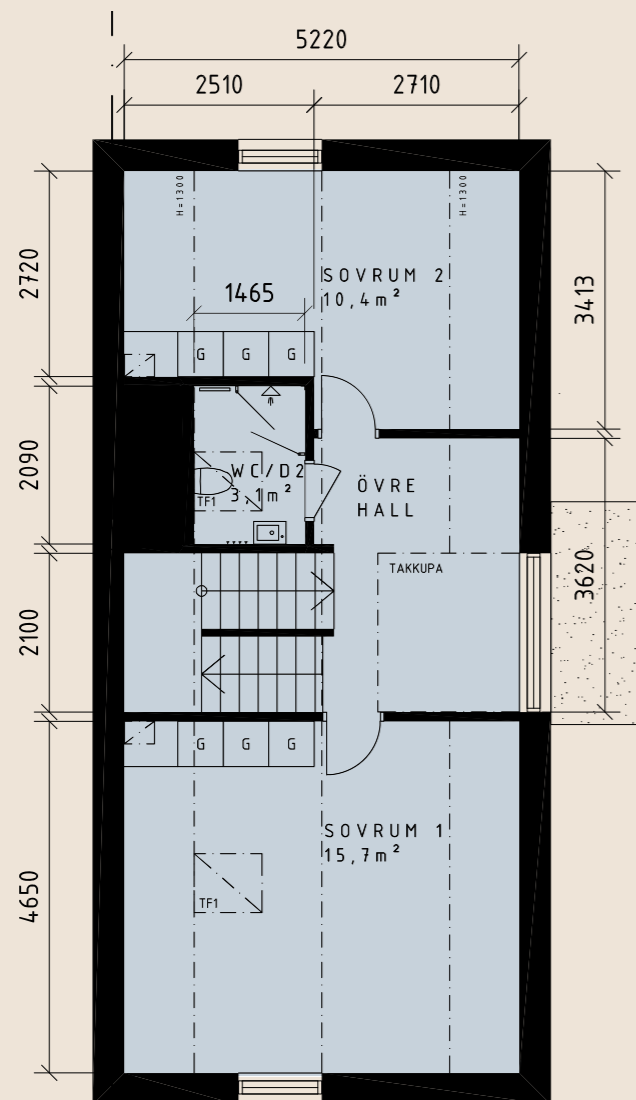

Plan 2



Plan 1

skala 1:100

