



FÖRKLARINGAR


NY BYGGNADSDEL
BRANDELLSINDELNING
I BRANDKASS B 60

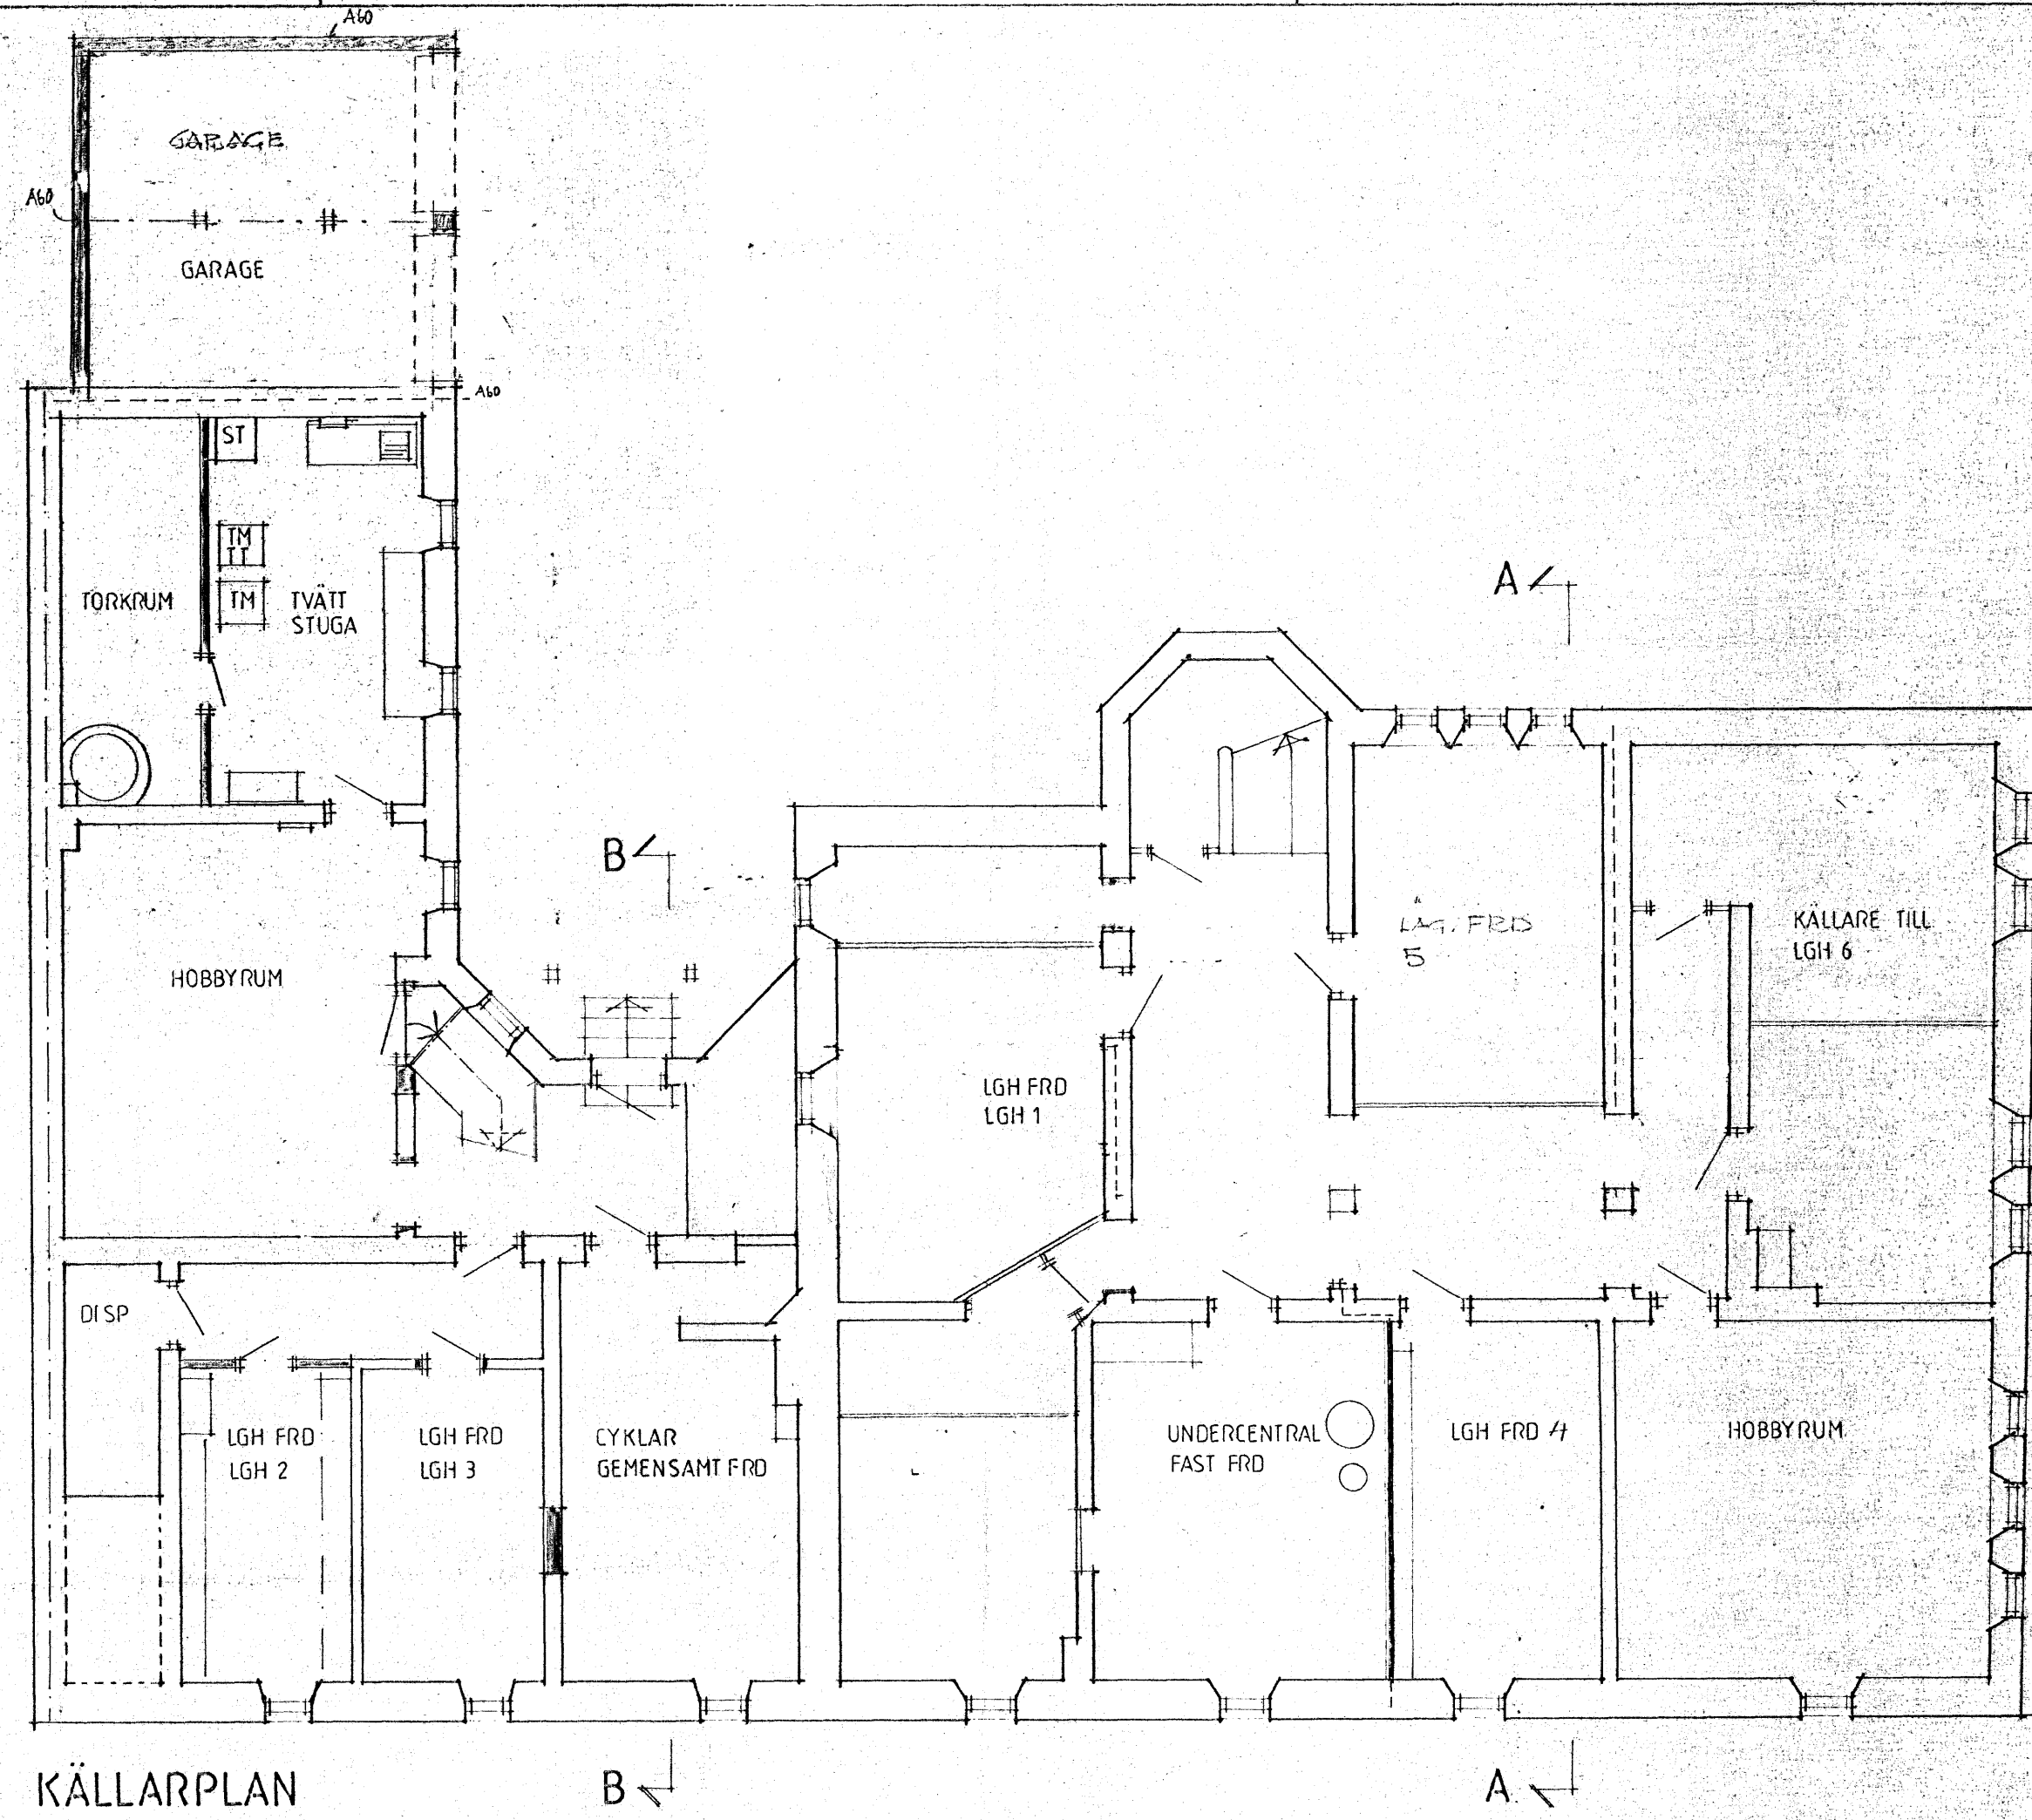

KÄLLARPLAN

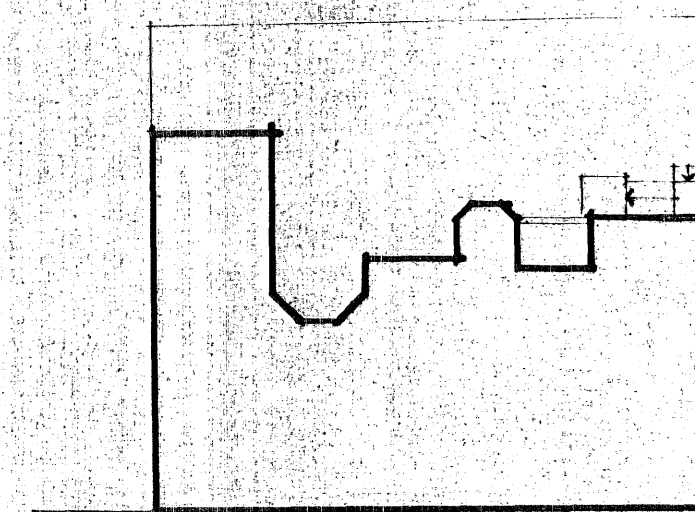

SITUATIONSPLAN
skala 1:400

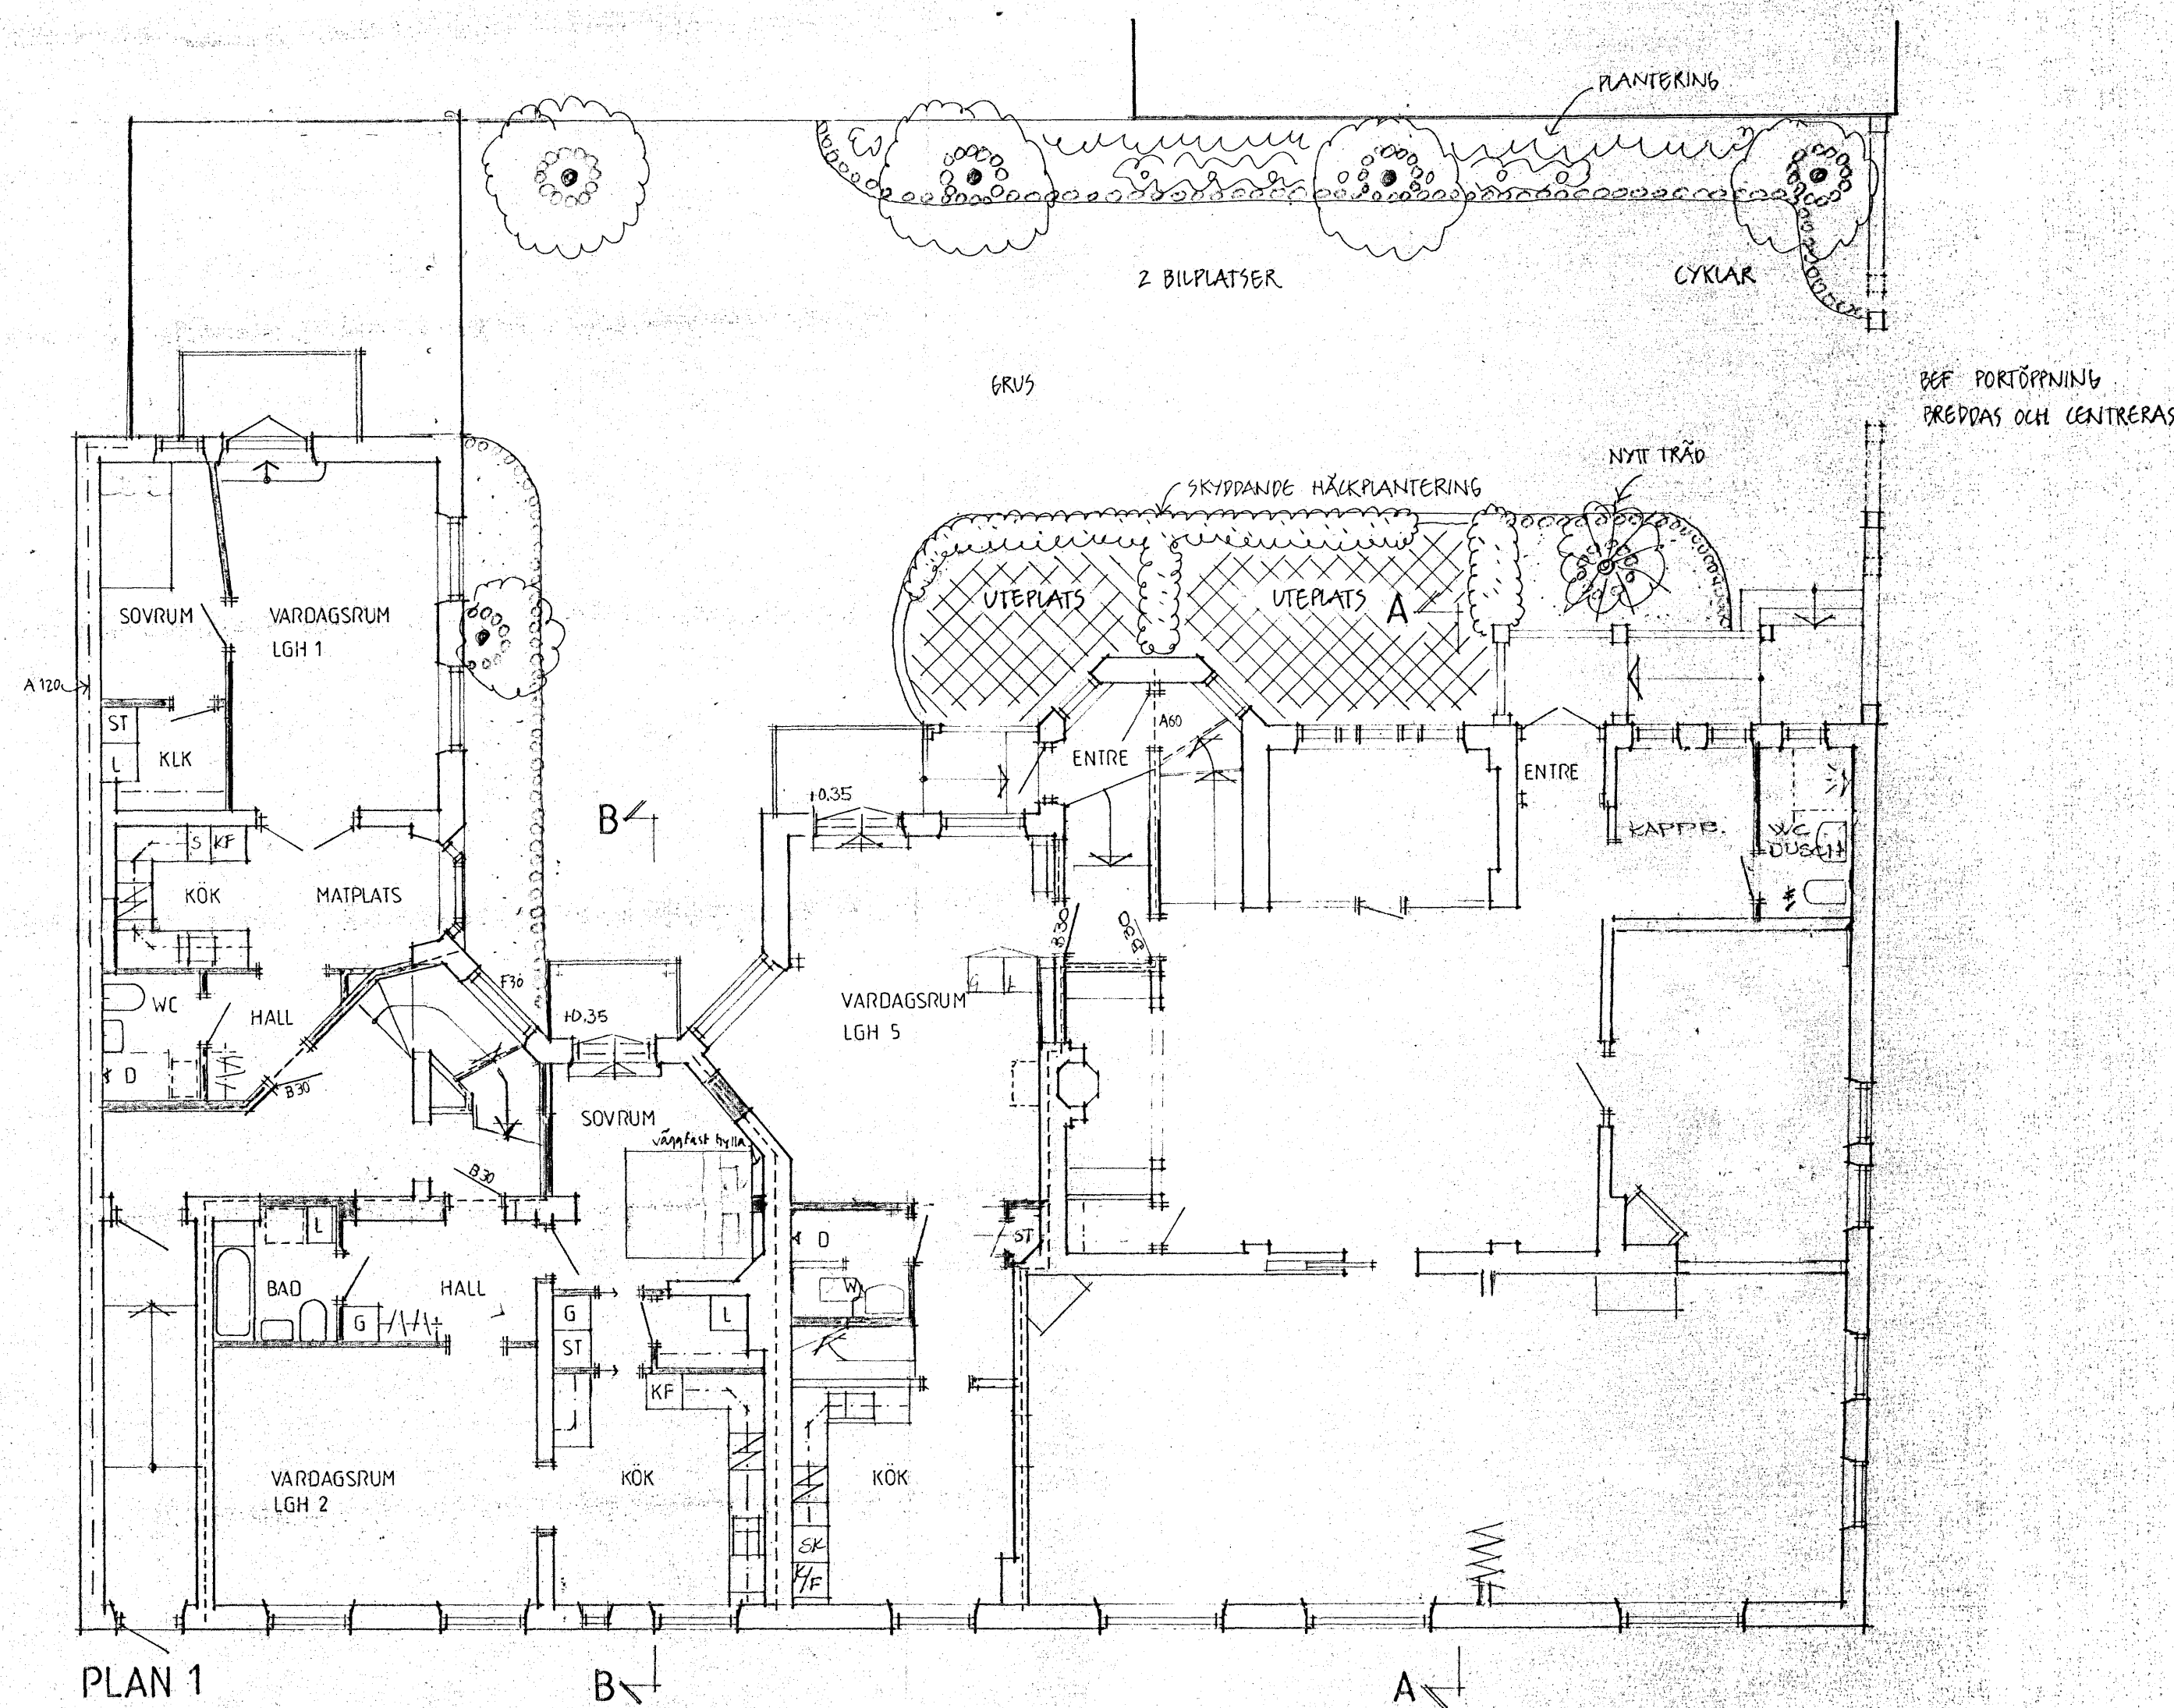

PLAN 1

GRANSKAD AV BYGGNADSNÄMNDEN I VÄNERSBORG
DEN 25/2 1998 KL 15.00 PROTOKOLL
BETYG 2

Ann Olsson

Reviderad ritning
granskad av *Ann Olsson*
Ann Olsson

3) Sopphautering skall redovisas på ritning.
Utrymme för återvinning (rebut/emballage)
Skall finnas på fastigheten.

94-03-09
022/03

BALKONGER		TAB 901129	
REG	ANT	REGISTRERINGEN AVSER	DATUM

CONTEKTON Arkitekter i Vänersborg		LÖVKOJAN 12 I VÄNERSBORG KÄLLARPLAN, PLAN 1 SAMT SITUATIONSPLAN EFTER OMBYGGNAD	
KLINGGATAN 3 402 33 VÄNERSBORG TEL 0511-814 00 FAX 0511-831 00 MEDLEM I SVERIGES PRAKTISERANDE ARKITEKTER		SKALA 1:100	
INTEG. KONSTRUKTÖR AV AP VÄNERSBORG	ARBETSNUMMER BAS 9066	KOD TYP P08	RETNINGSNUMMER A 30:11
1993 01 29		Benf. Anne	