


Denna ritning tillhör Smålandsvillan. Den får ej användas av tredje person. Överträdelse beivras.

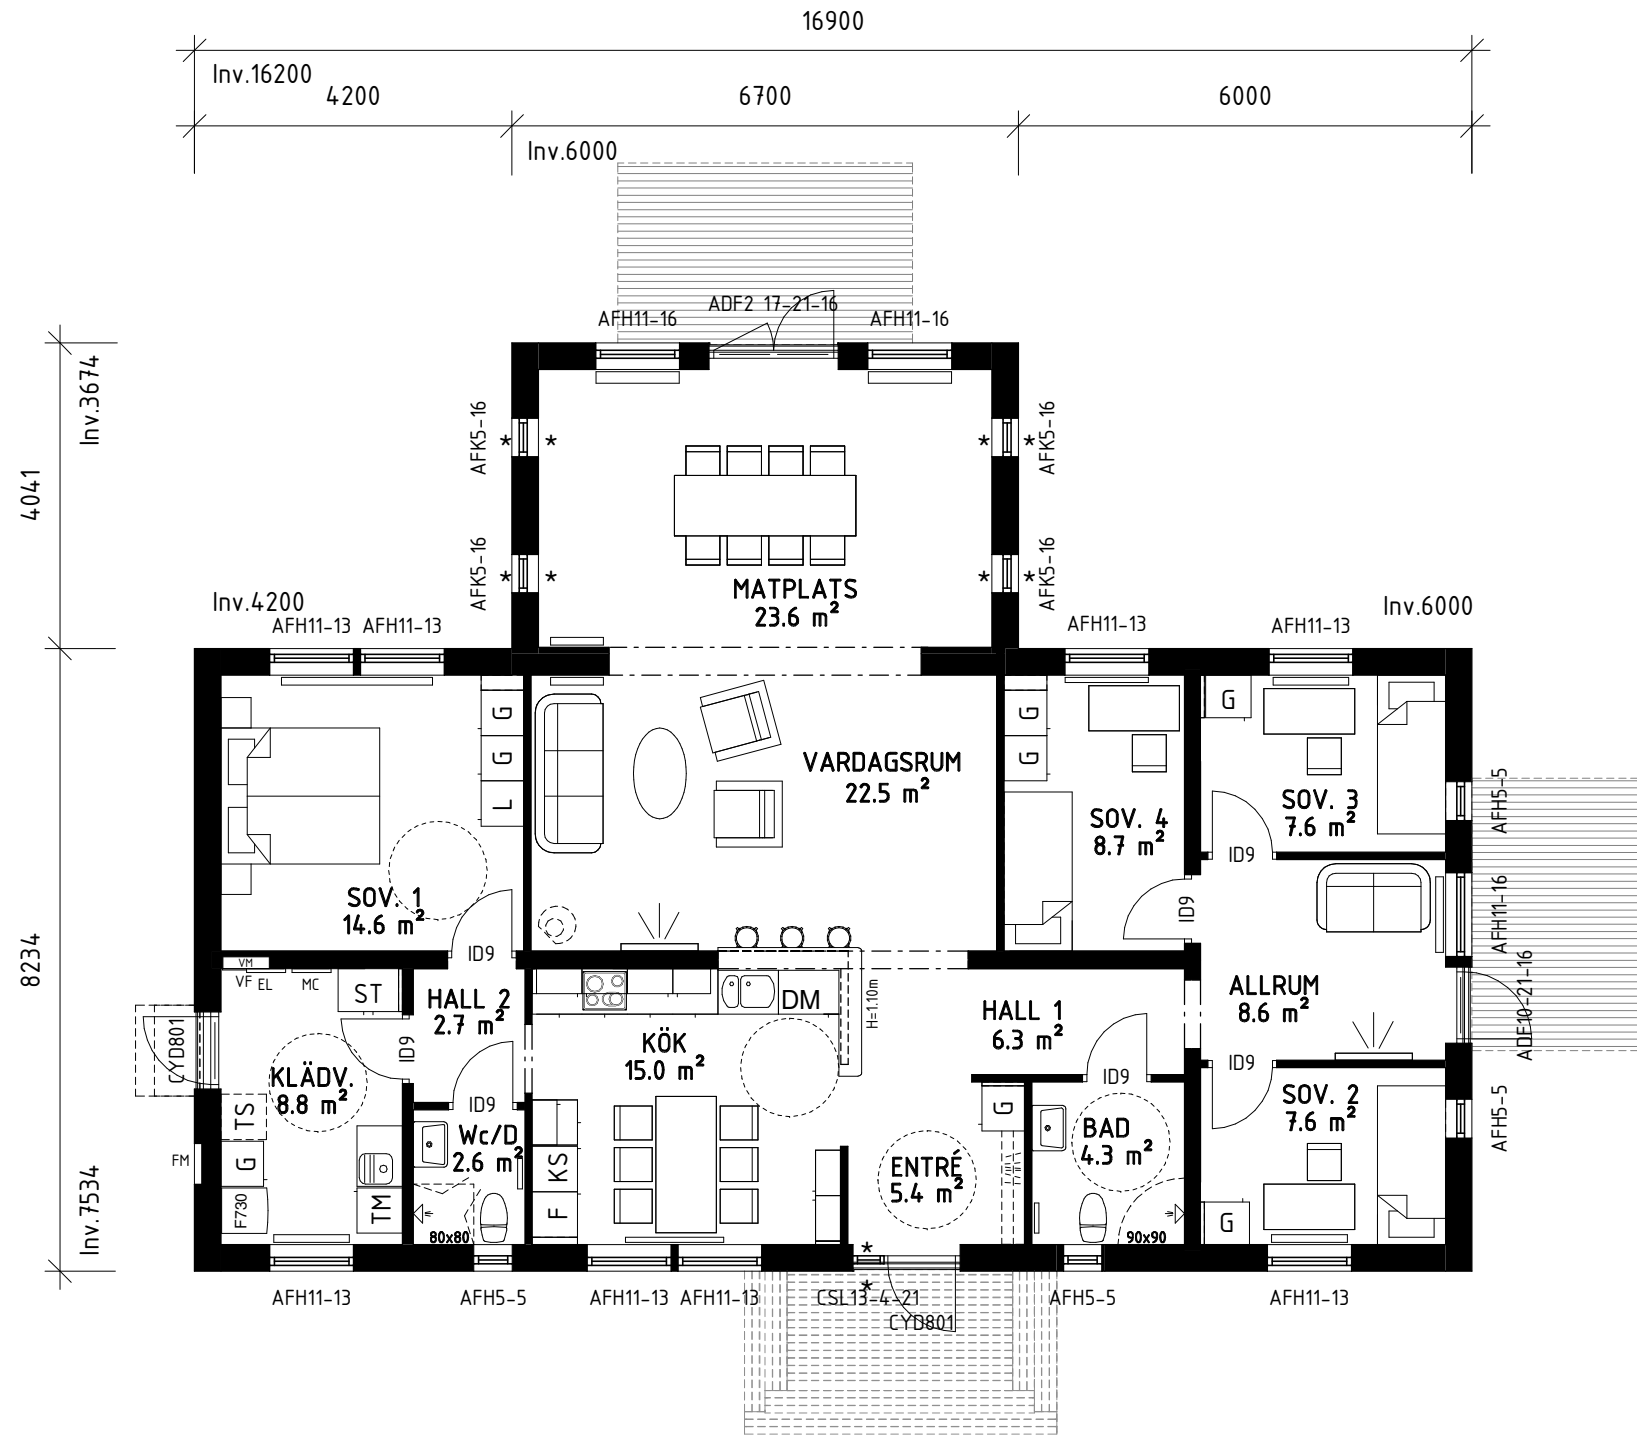

FVP


Mekanisk frånlufts-ventilation. Tilluft via reglerbara tilluftsventiler i yttervägg. Utvunnen energi värmer tappvarmvatten och värmevatten.

Inklädnad för VA och Ventilation kan förekomma.

ENTRÉVÅNING

BFS2019:2-BBR28

BYGGLOVSHANDLING

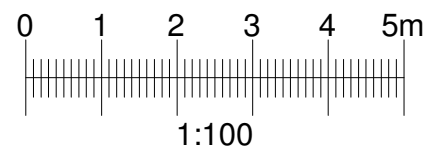

Boarea (BOA)	Plan 1 BOA 145.6 m ²
Bruttoarea (BTA)	Plan 1 BTA 165.0 m ²

Smålandsvillan

574 85 VETLANDA
Tel: 010-434 10 00

RITAD / KONSTR AV: [] AVTALSNR: []


DATUM: 2020-05-11 SKALA: 1 : 100

BET	ANT	ÄNDRINGEN AVSER	DATUM	SIGN
		Villa Adelöv 27° SPV utan tillval		
PLAN				
		HUSTYP: 1441 Adelöv 27° SPV	RITINGSNR: 01	ÄNDR BET


Lev. Dekl.:
Uppvärmning:
Ventilation:

- TRÄ
- SPALJE
- * = HÄRDAT GLAS
- EFK/AFK = EJ ÖPPNINGSBART FÖNSTER
- BARRIÄR
- RÅ = RÅGLASFÖNSTER
- EFH/AFH = ÖPPNINGSBART FÖNSTER
- SYNLIG BALK
- =VATTENMÄTARE

Denna ritning tillhör Smålandsvillan. Den får ej användas av tredje person. Överträdelse beivras.

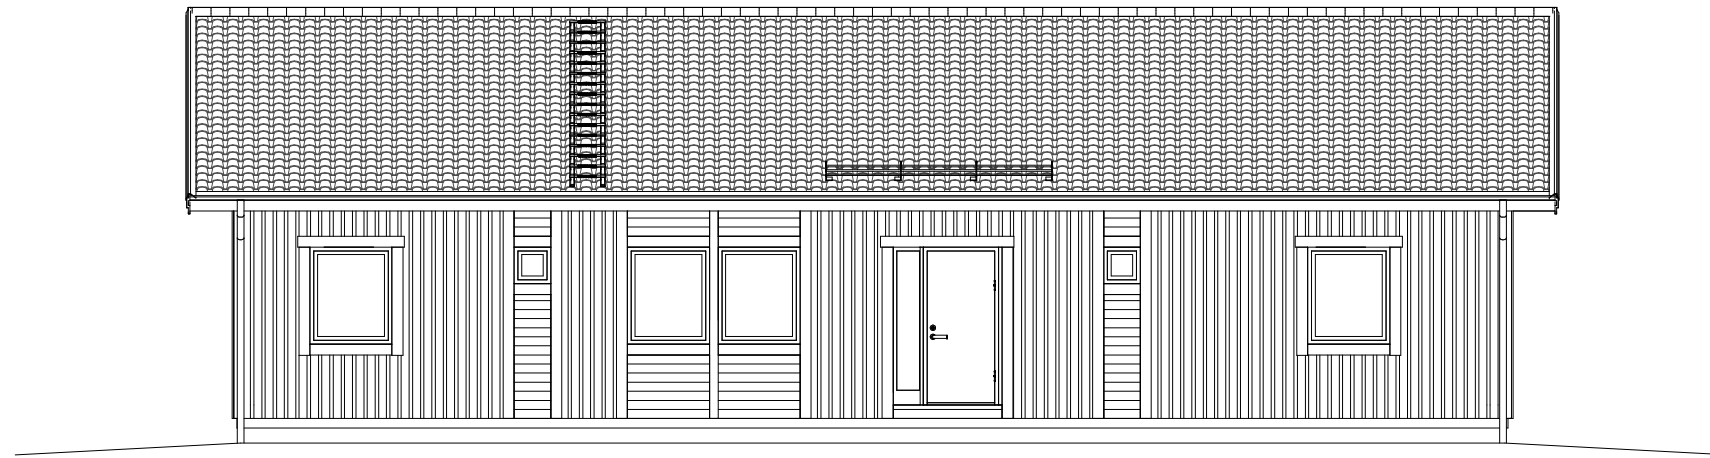


FRAMSIDA

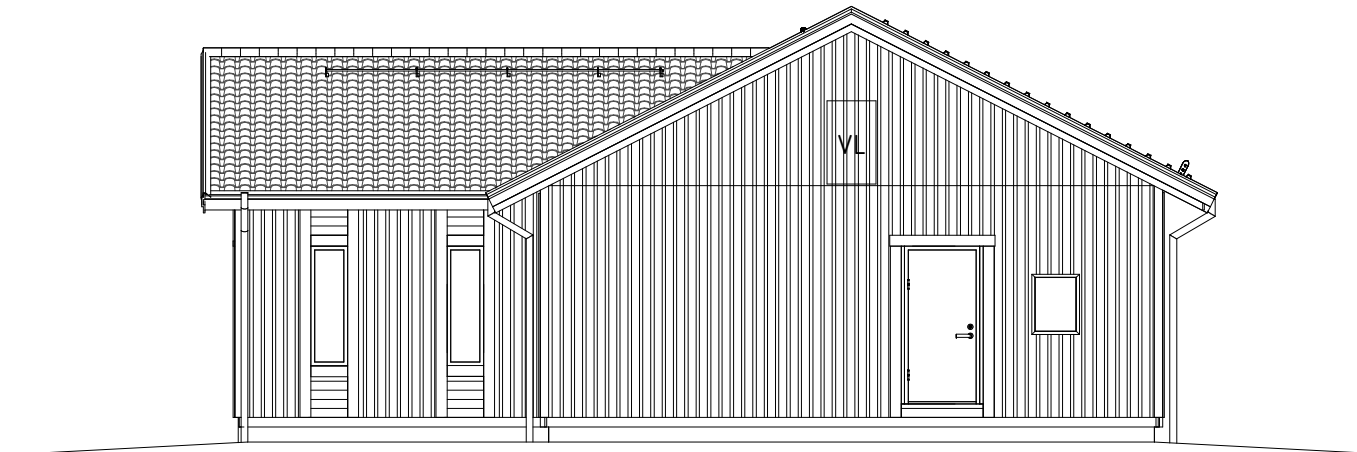

VÄNSTERSIDA

Ev. stödmur (trappa & räcke) & markanpassning ingår ej i Smålandsvillan:s åtagande

TOMTGRÄNS	BEFINTLIG MARK
	FÖRESLAGEN MARK
	GATA

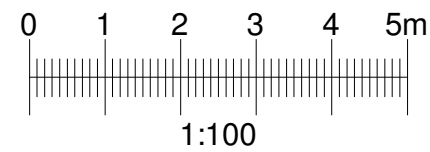


BFS2019:2-BBR28


BYGGLOVSHANDLING

 SmålandsVillan 574 85 VETLANDA Tel: 010-434 10 00		VILLA		VILLA	
		VILLA		VILLA	
RITAD / KONSTR AV		AVTALSNR		VILLA	
DATUM		SKALA		HUSTYP	
2020-05-11		1 : 100		1441 Adelöv 27° SPV	
				RITNINGSNR	
				02	
				ÄNDR BET	

Denna ritning tillhör Smålandsvillan. Den får ej användas av tredje person. Överträdelse beivras.

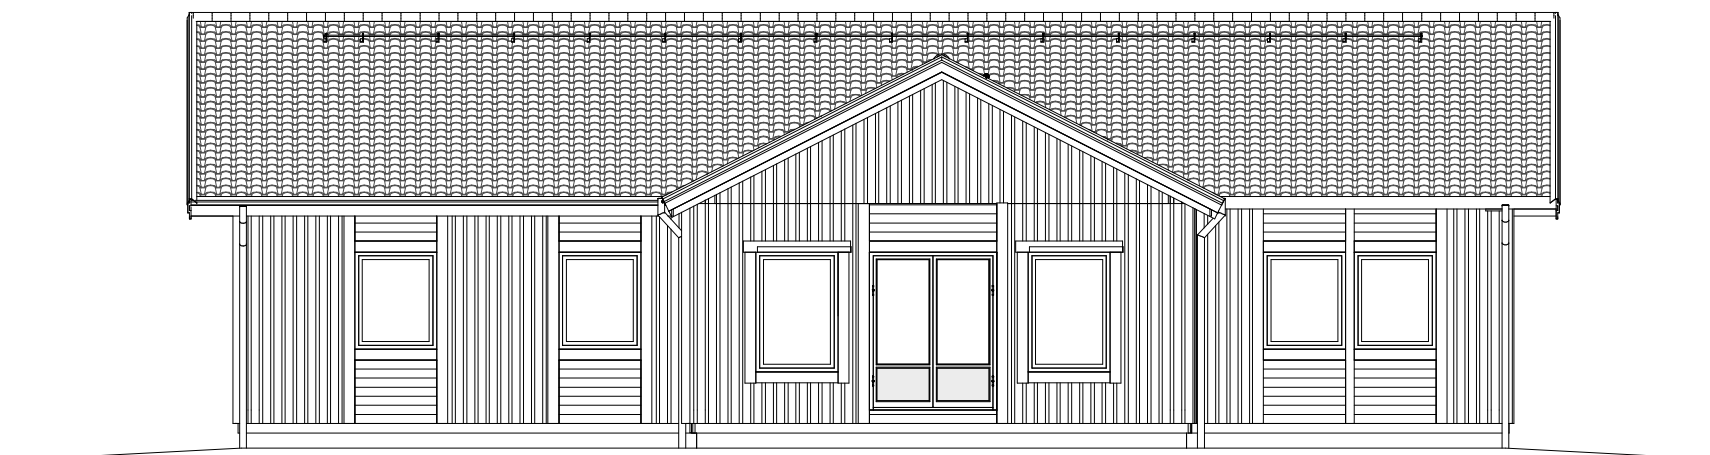


BAKSIDA

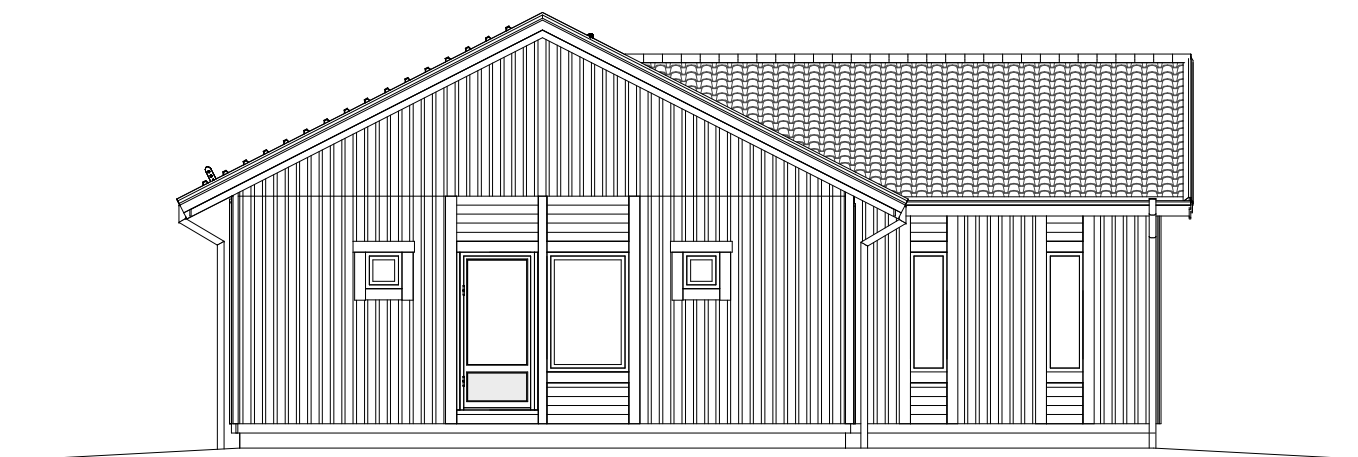

HÖGERSIDA

Ev. stödmur (trappa & räcke) & markanpassning ingår ej i Smålandsvillan:s åtagande

TOMTGRÄNS	BEFINTLIG MARK
	FÖRESLAGEN MARK
	GATA

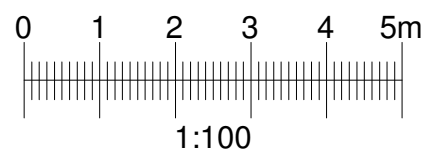

BFS2019:2-BBR28

BYGGLOVSHANDLING

<p>SmålandsVillan</p> <p>574 85 VETLANDA Tel: 010-434 10 00</p>		VILLA		VILLA	
		VILLA		VILLA	
RITAD / KONSTR AV		AVTALSNR		VILLA	
DATUM		SKALA		HUSTYP	
2020-05-11		1 : 100		1441 Adelöv 27° SPV	
				RITINGSNR	
				03	
				ÄNDR BET	

Denna ritning tillhör Smålandsvillan. Den får ej användas av tredje person. Överträdelse beivras.

YTERTAK

- 4mm BOARD
- 11mm STRÖLÄKT
- 4,5mm BÄRLÄKT
- BETONGPANNOR

GAVELSPETS TRÄFASAD (OISOLERAD)

- 4,5mm REGELVERK
- VINDSKYDDSPAPP
- 24mm SPIKREGEL
- 21mm BOTTENBRÄDA
- 21mm LOCKLÄKT

VINDSBJÄLKLAG

- 12mm FOLIERAD SPÅNSKIVA
- DIFFSPÄRR
- 220mm BJÄLKAR /ISOLERING
- 250mm LÖSULLSISOLERING
- Up=0.09 W/m²K

YTTERVÄGG RE130 TRÄFASAD

- 13mm GIPSSKIVA (DH)
- DIFFSPÄRR
- 250mm REGLAR / ISOLERING
- VINDSKYDDSDUK
- 21mm LUFTNINGSLÄKT
- 24mm SPIKLÄKT
- 21mm PANEL
- 21mm LOCKLÄKT
- Up=0.16 W/m²K

BOTTENBJÄLKLAG


- LAMINATGOLV
- FOAM MED DIFFSPÄRR
- 22mm SPONTAD SPÅNSKIVA
- 220mm BJÄLKAR/ISOLERING
- 6.3mm BOARD
- VINDSKYDDSDUK
- Up=0.1-0.16 W/m²K

VOLYMAVSKILJANDE INNERVÄGG


- 13mm GIPSSKIVA (DH)
- 95mm REGLAR
- 20mm SEKTIONSSKARV
- 95mm REGLAR
- 13mm GIPSSKIVA (DH)

INNERVÄGG

- 13mm GIPSSKIVA (DH)
- REGLAR
- 13mm GIPSSKIVA (DH)

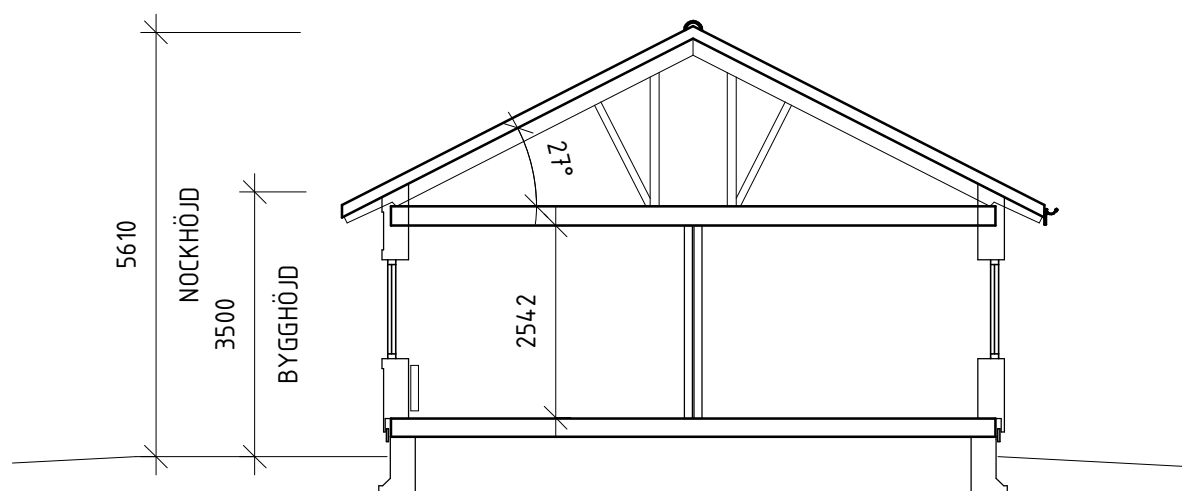


SEKTION

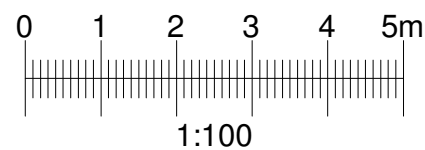

BFS2019:2-BBR28

BYGGLOVSHANDLING

 SmålandsVillan 574 85 VETLANDA Tel: 010-434 10 00		BET	ANT	ÄNDRINGEN AVSER	DATUM	SIGN
		Villa Adelöv 27° SPV utan tillval				
RITAD / KONSTR AV		AVTALSNR		SEKTION		
DATUM		SKALA		HUSTYP		RITNINGSNR
2020-05-11		1 : 100		1441 Adelöv 27° SPV		04
						ÄNDR BET