



**NEDRE PLAN**

42 m<sup>2</sup>

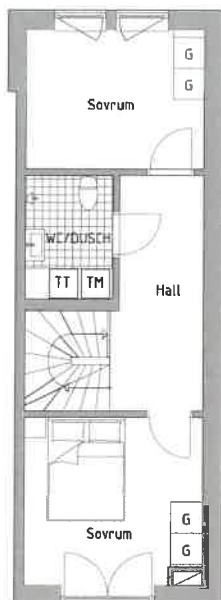

**ÖVRE PLAN**

37 m<sup>2</sup>

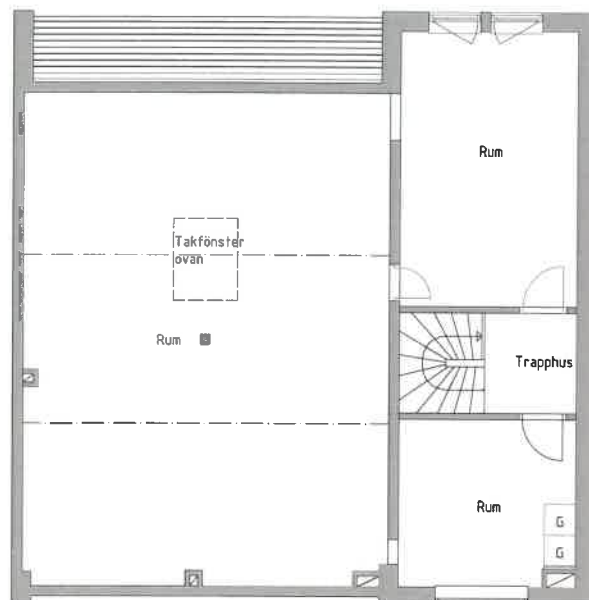


**VIND PLAN**

69 m<sup>2</sup>

Invict Properties förbehåller sig rätten till ändringar i utförande. Lägenheterna är uppmätta på ritning och variation kan förekomma vid fysisk uppmätning.

Skala 1:140

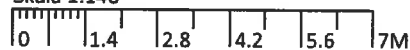

**Teckenförklaringar**

G	Garderob
ST	Städskap
K/F	Kyl/frys
K	Kyl
F	Frys
DM	Diskmaskin
U/M	Ugn och mikro i högskåp
KM	Kombitvättmaskin
TM	Tvättmaskin
TT	Torktumlare
FRD	Förråd
KLK	Klädkammare
MU	Mikrovågsugn

**Lägenhetens placering – våningsplan**

5
4
3
2
1/ENTRÉ
0
GARAGE

**Lägenhetens placering i huset**  
 Pilen visar entré till lägenheten

