



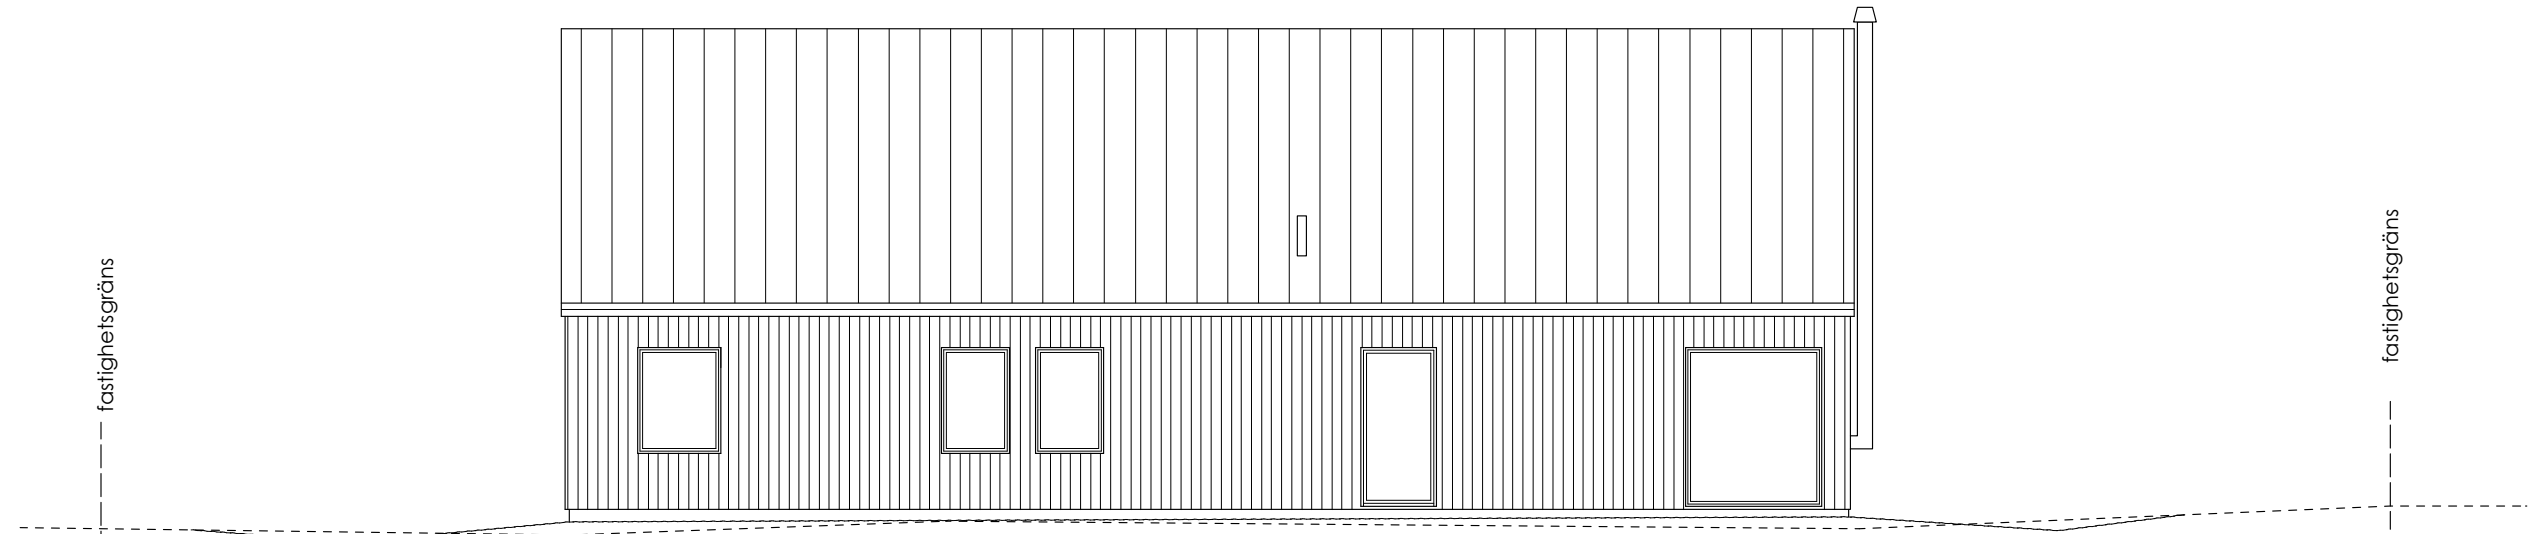


FASAD MOT NORR

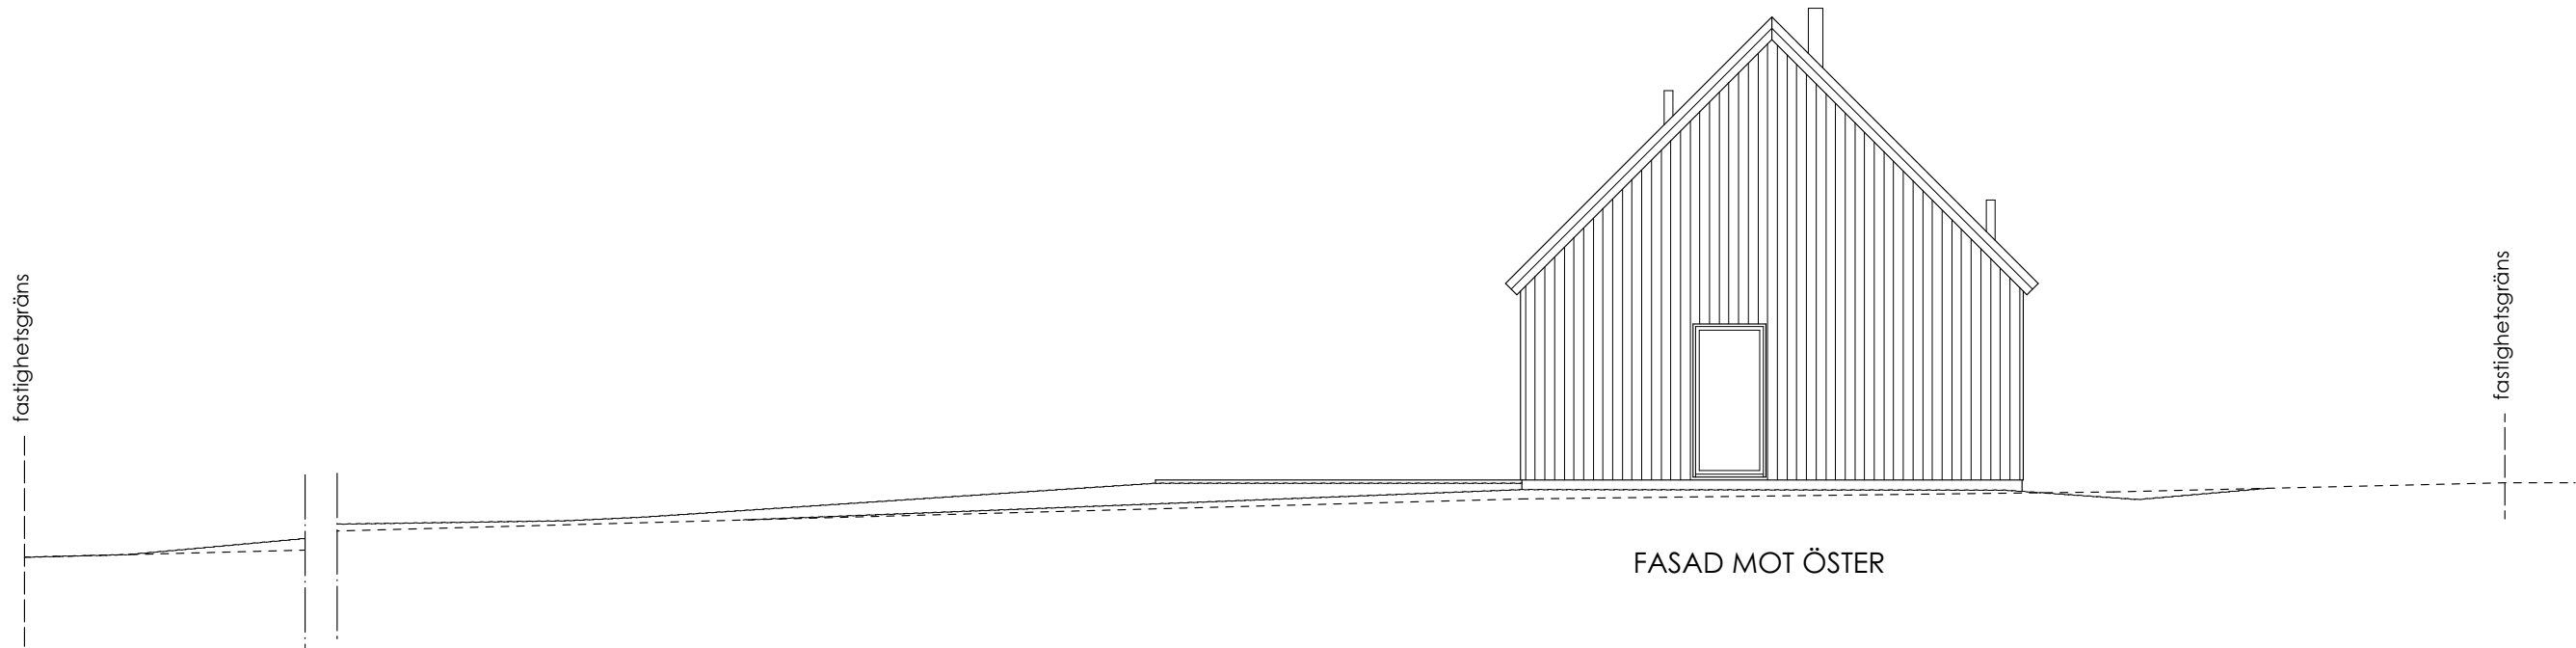

FASAD MOT ÖSTER

----- Befintlig marknivå
----- Planerad marknivå

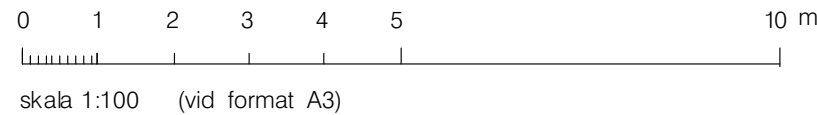

BET	ANT	ÄNDRINGEN AVSER	DATUM	PA
kreaPlan arkitektkontor Per Andersson Hagagatan 42 113 47 STOCKHOLM Tel. 070-638 39 28		BYGGLOVSHANDLING		
Ritn. nr. A - 3 - 2		Datum 30 maj 2024	Sign PA	Skala 1:100