


Nybyggnadskarta - typ C
FRÖTUNA-BJÖRKNÄS 2:56

Dnr: BoM 2022-001196

NORRTÄLJE
KOMMUN

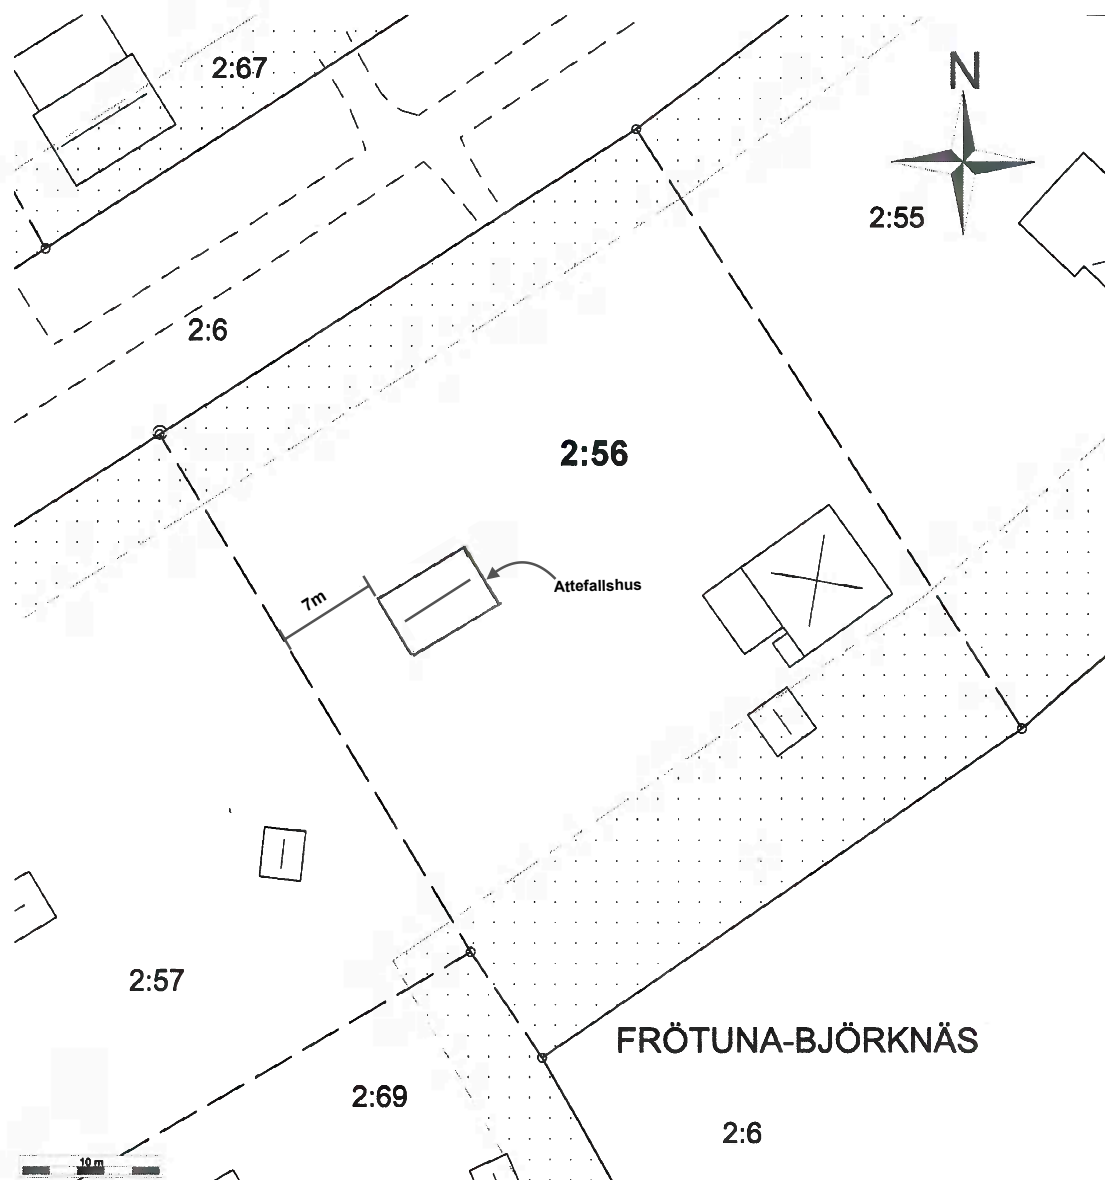

Byggnader redovisas med takkant

SKALA:
1:500 / A4

Teckenförklaring

TÄLJE	Traktnamn
3:9	Fastighetsbeteckning
---	Fastighetsgräns
---	Traktgräns
	Enbostadshus (fasad/tak)
	Uthus
	Väg

Ritningsdatum: 2022-03-30
Namn: Edmund Spring
Mättningsingenjör

Koordinatsystem:
i plan: SWEREF 99 18 00
i höjd: RH 2000

Kartans giltighetstid är två år