


LJUSTERÖ-ÅSÄTTRA

Arbetsfix 67901 rm +10.87m

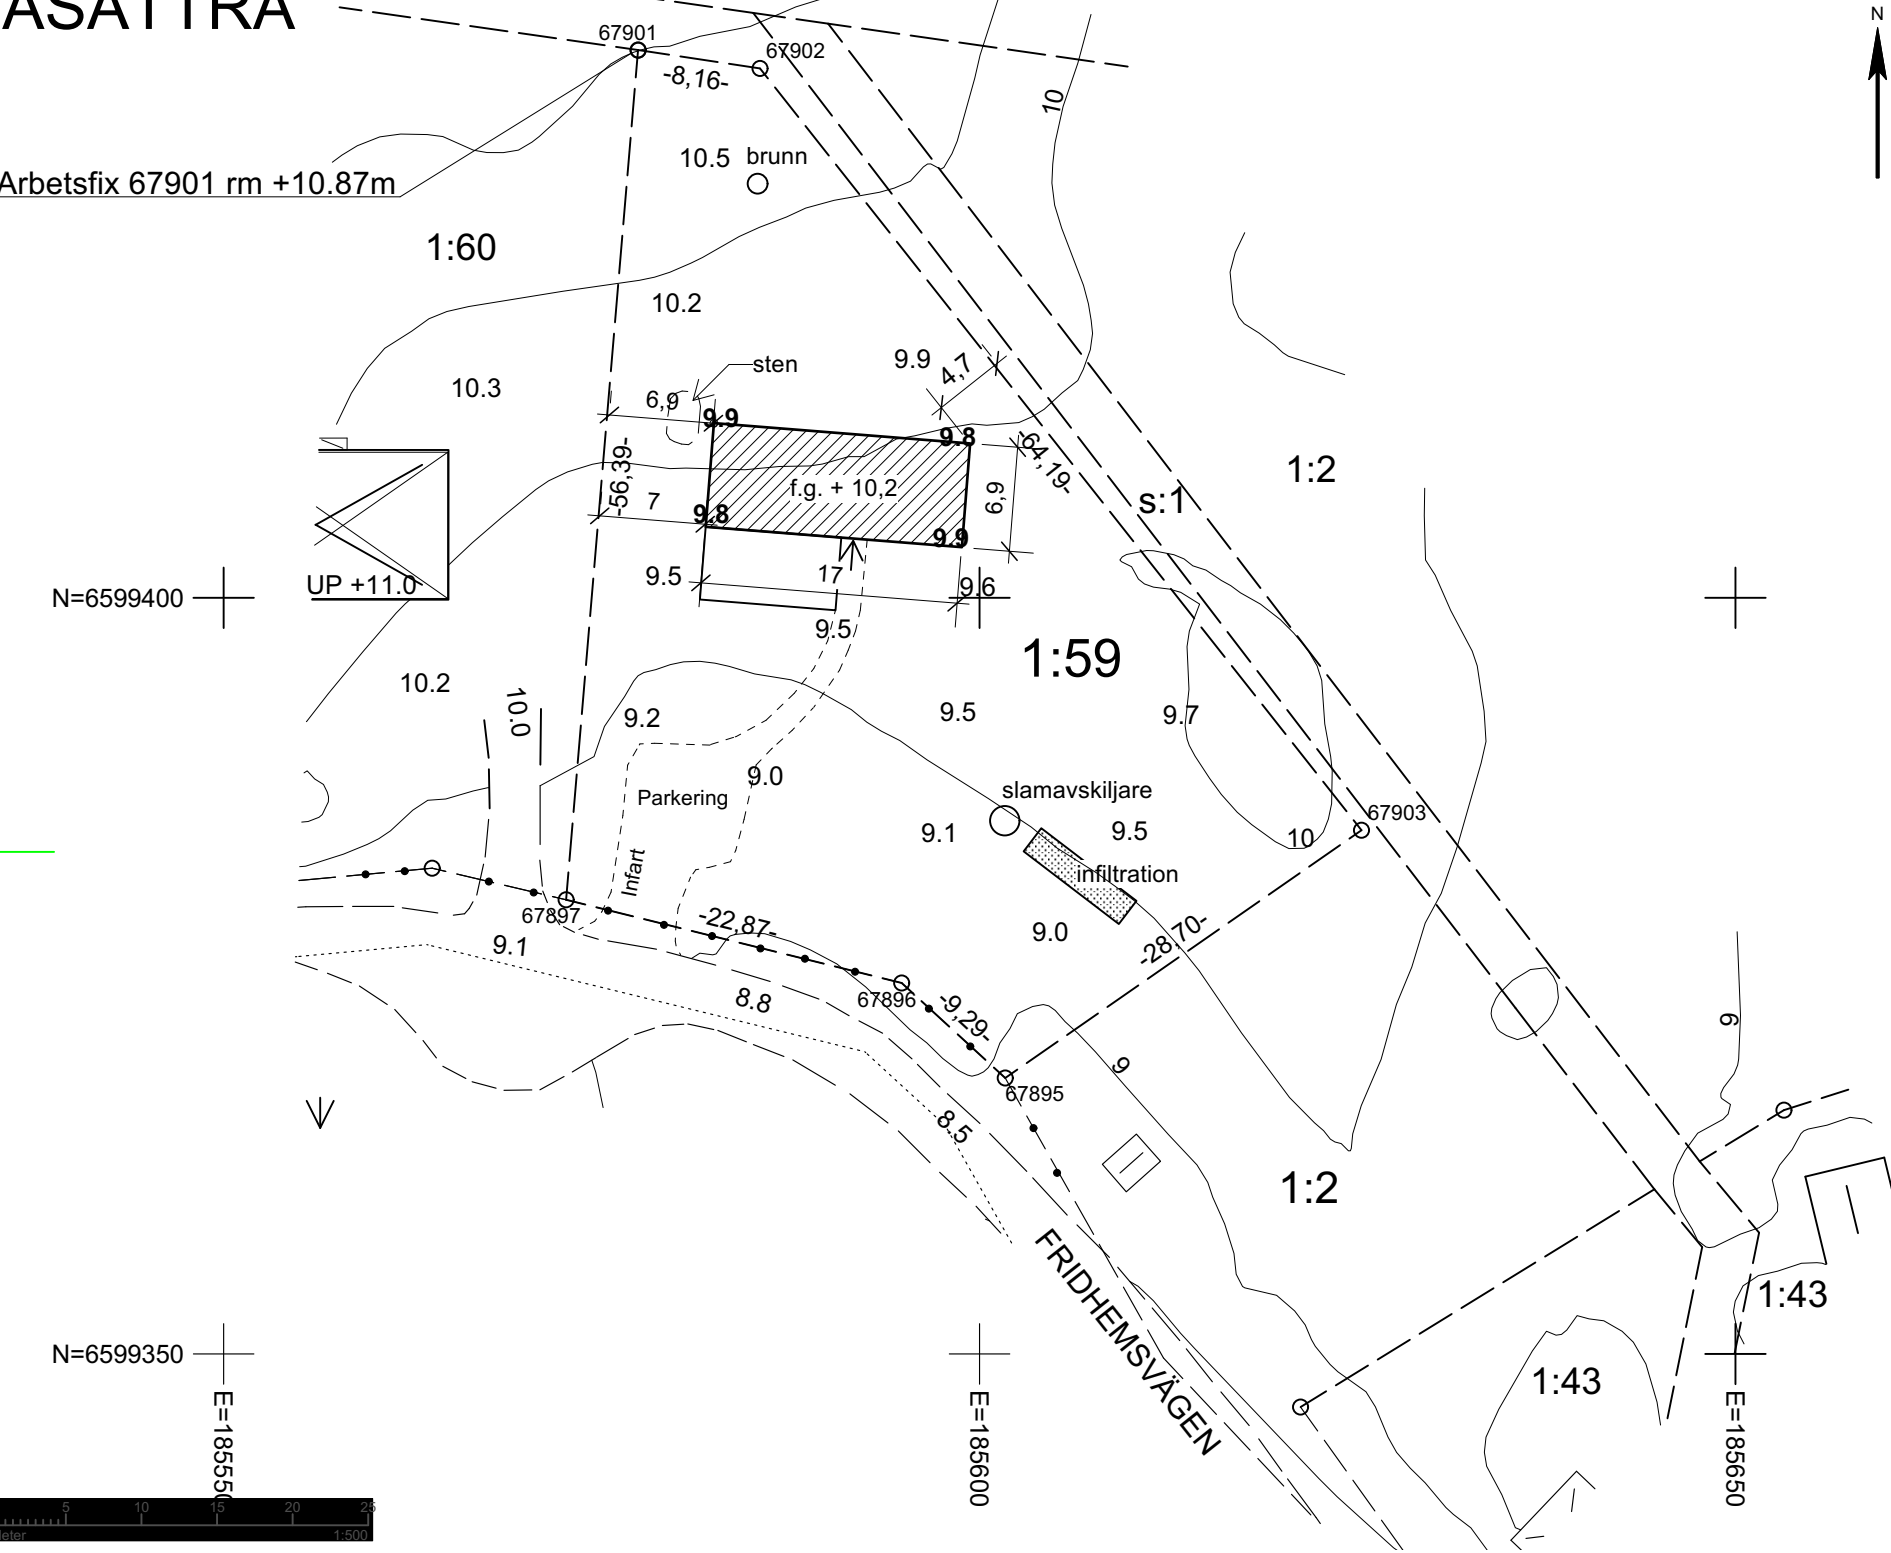

Samhällsbyggnadsförvaltningen
Geodataenheten

NYBYGGNADSKARTA B
Ljusterö-Åsättra 1:59

Adress: Fridhemsvägen 23
Skala: 1:500 Landareal: 1972 m²
Originalformat: A3 L Vattenareal: - m²

Detaljplan Nummer: -
Laga kraft: -

Koordinatsystem Plan: SWEREF 99 18 00
Höjd: RH2000

VA-ledningar från Roslagsvatten AB
Datum: - kompletterat i kartan: -

Nybyggnadskarta sammanställd
Av: Kalle Skarin Datum: 2024-04-12
Granskad av: KN Fältkontroll av: ML

Revidering nybyggnadskarta

Ändring avser	Sign:	Datum:

Redovisning av rättigheter och servitut kan vara ofullständig. Frågor hänvisas till Lantmäteriet.

Före schaktning bör kontakt tas med www.ledningskollen.se för ledningsanvisning av underjordiska ledningar (till exempel: el, tele, kabeltv, fiberkabel, fjärrvärme och VA).

Dokumentation som bifogas kartan är följebrev inklusive teckenförklaring samt Roslagsvattens beskrivning om kartan innehåller VA-ledningar.

Situationsplan upprättad, ifylles av sökande

Ort: Stockholm Datum: 5 juni 2024
Av: Per Andersson/kreaplan arkitektkontor

Levererad nybyggnadskarta visar hur det ser ut på din fastighet (tomt) i dagsläget. Du får inte ändra eller beskära nybyggnadskartan som du fått levererad. Däremot ska kartan kompletteras med planerad byggnation måttsett vinkelrätt mot fastighetsgränserna. Kartan övergår då till att bli en situationsplan. Situationsplanen används som beslutsunderlag i din bygglovsansökan.

Kontaktuppgifter: kartor@osteraker.se bygglov@osteraker.se
info@roslagsvatten.se kundcenter@lm.se