
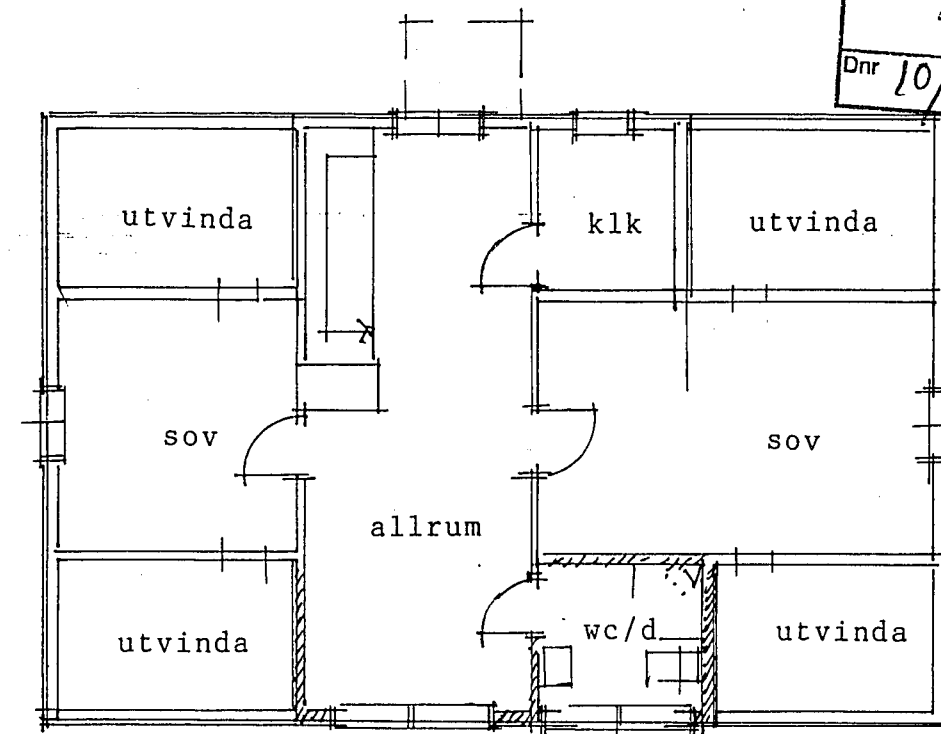
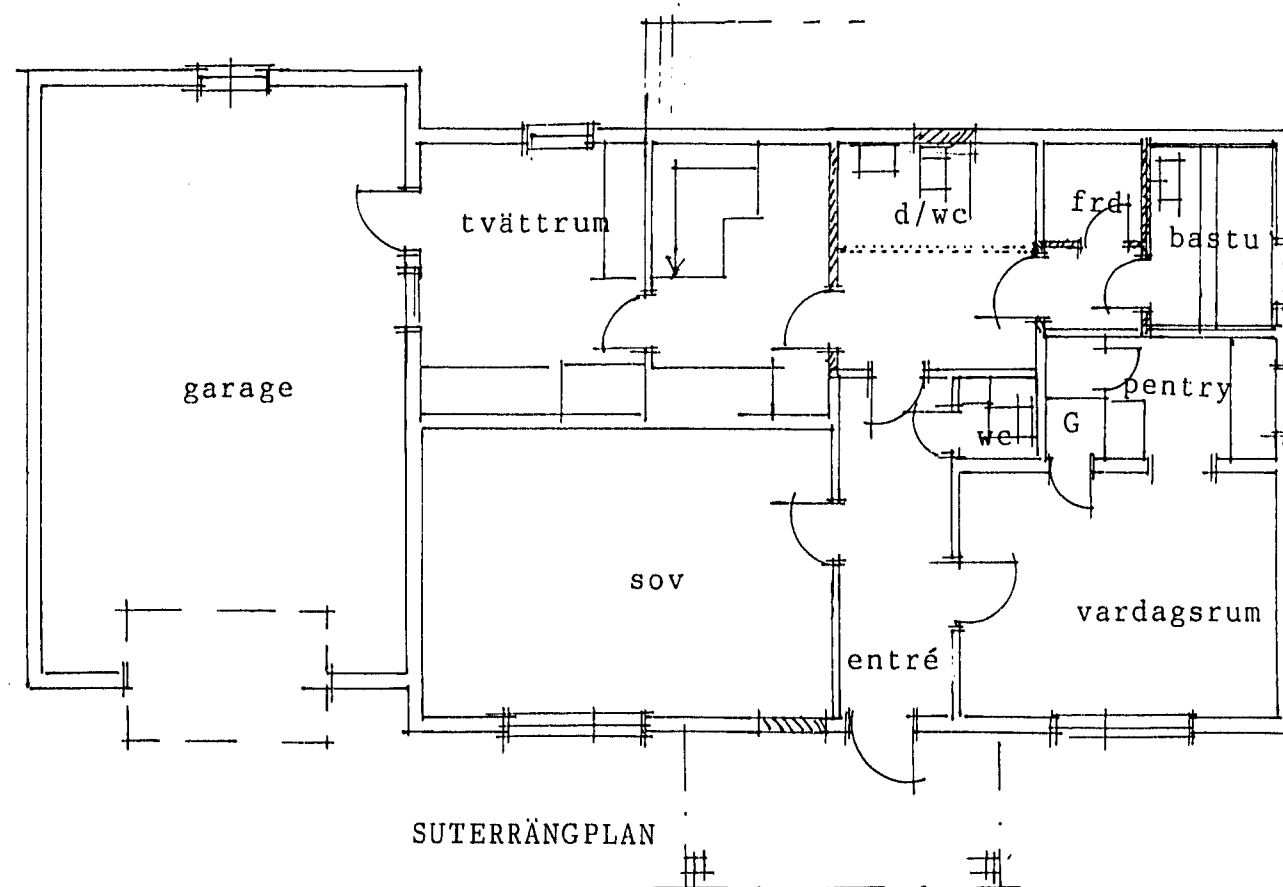
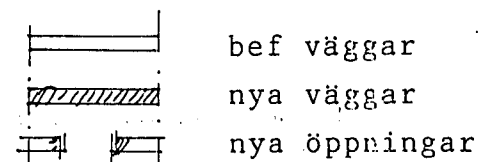


429783


NORRTÄLJE KOMMUN
BYGG- OCH MILJÖNÄMNDEN

2010-07-21

Dnr 10/1282 Dpb

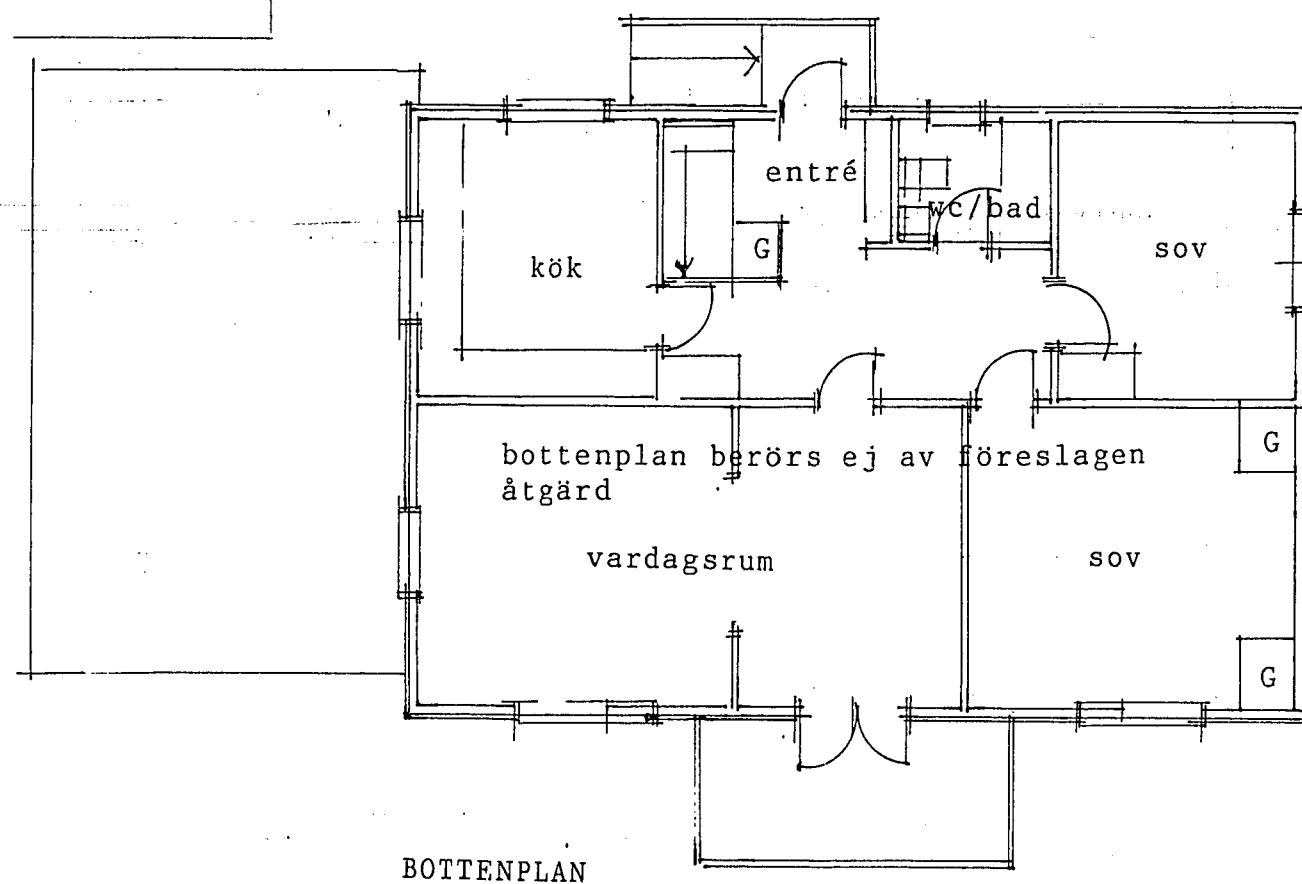

ny kupa i öster

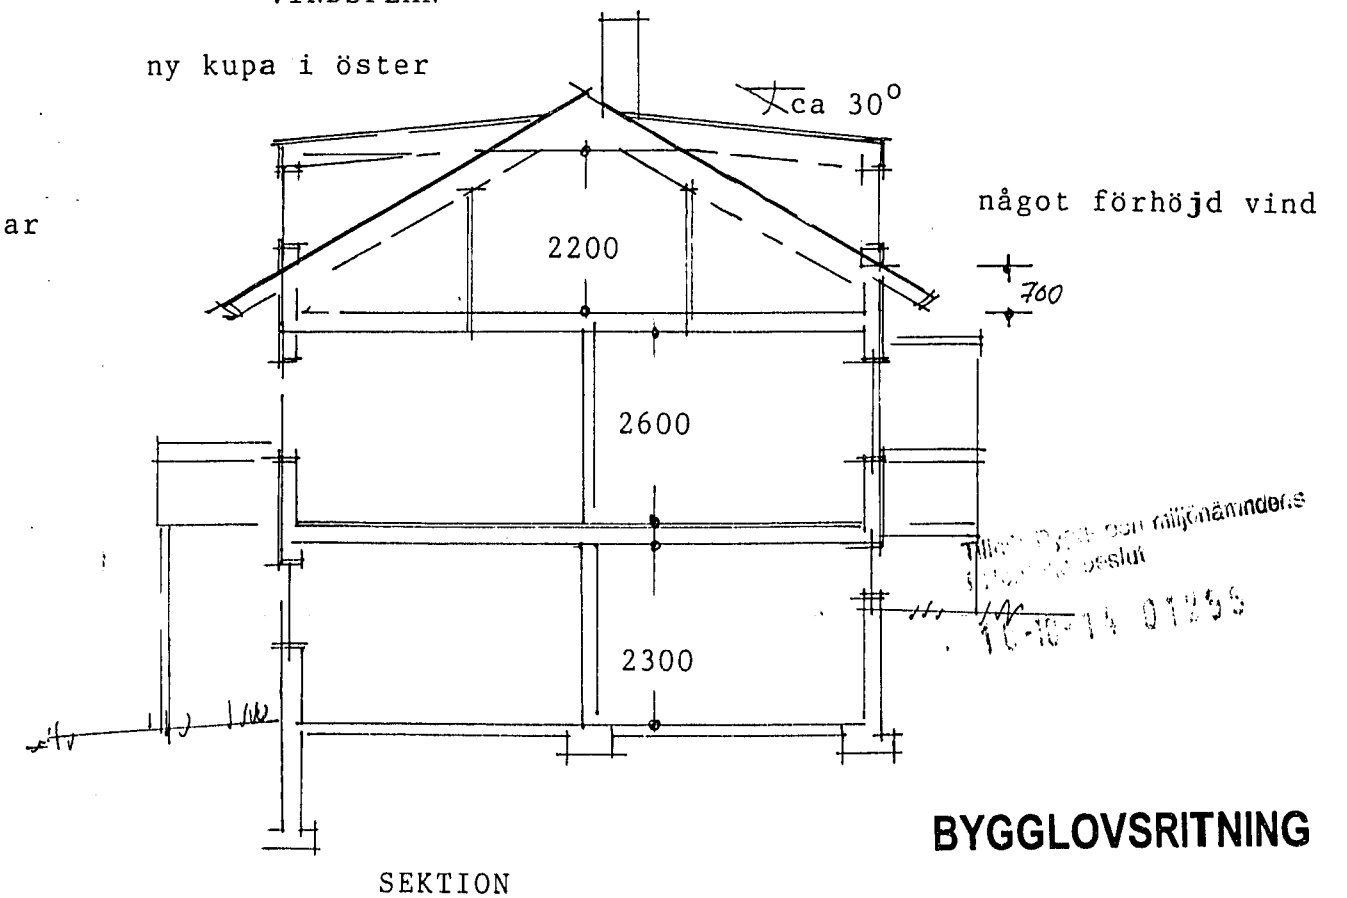

BYGGLOVSRITNING

Kv Norden 3, Norrtälje kommun
=====

På- och ombyggnad av enbostadshus
Planer o sektion
skala 1:100

Norrtälje 2010-07-13 *Alf*
RITNING I

