


NORRTÄLJE KOMMUN
BYGG- OCH MILJÖNAMNDEN

2011-10-27


Drnr 11-2258 Dpb

TILLBYGGNAD

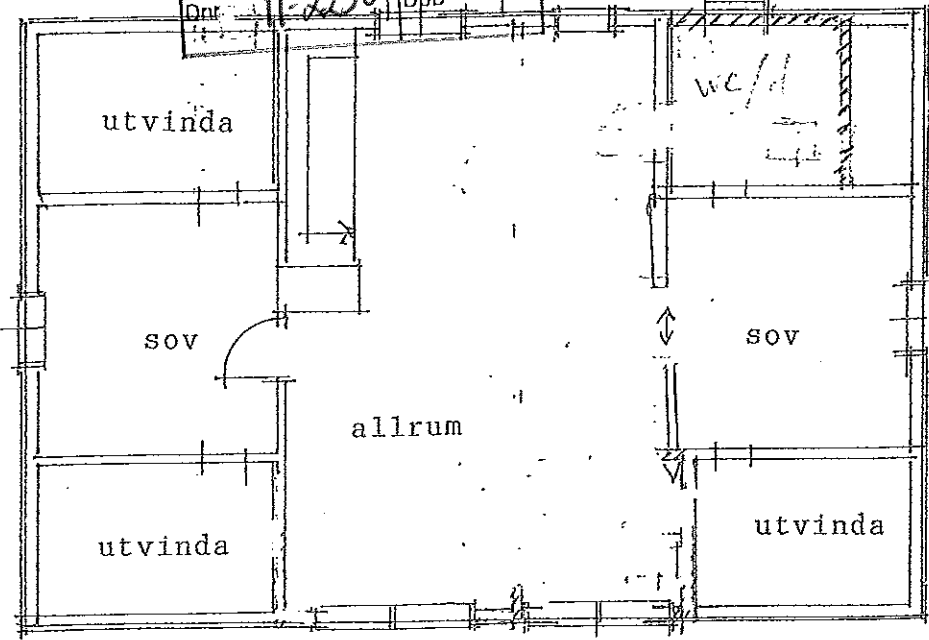

VINDSPLAN

ny kupa i öster

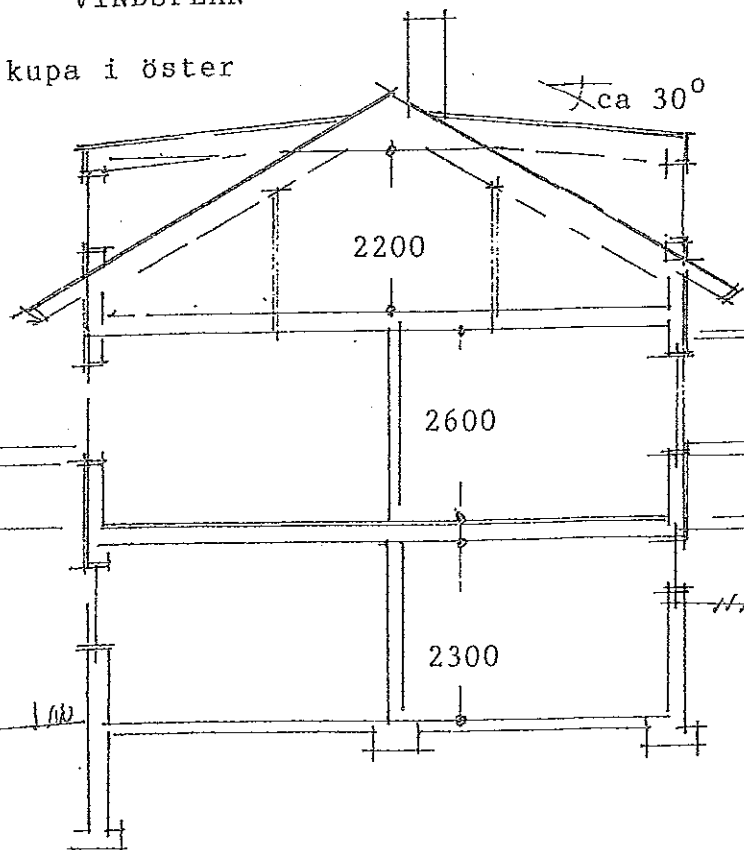

något förhöjd vind

SEKTION

Kv Norden 3, Norrtälje kommun
På- och ombyggnad av enbostadshus
Planer o sektion
skala 1:100