



NORRTÄLJE KOMMUN
BYGG- OCH MILJÖNÄMNDEN
2010-07-21
Dnr 10/1282 Dpb

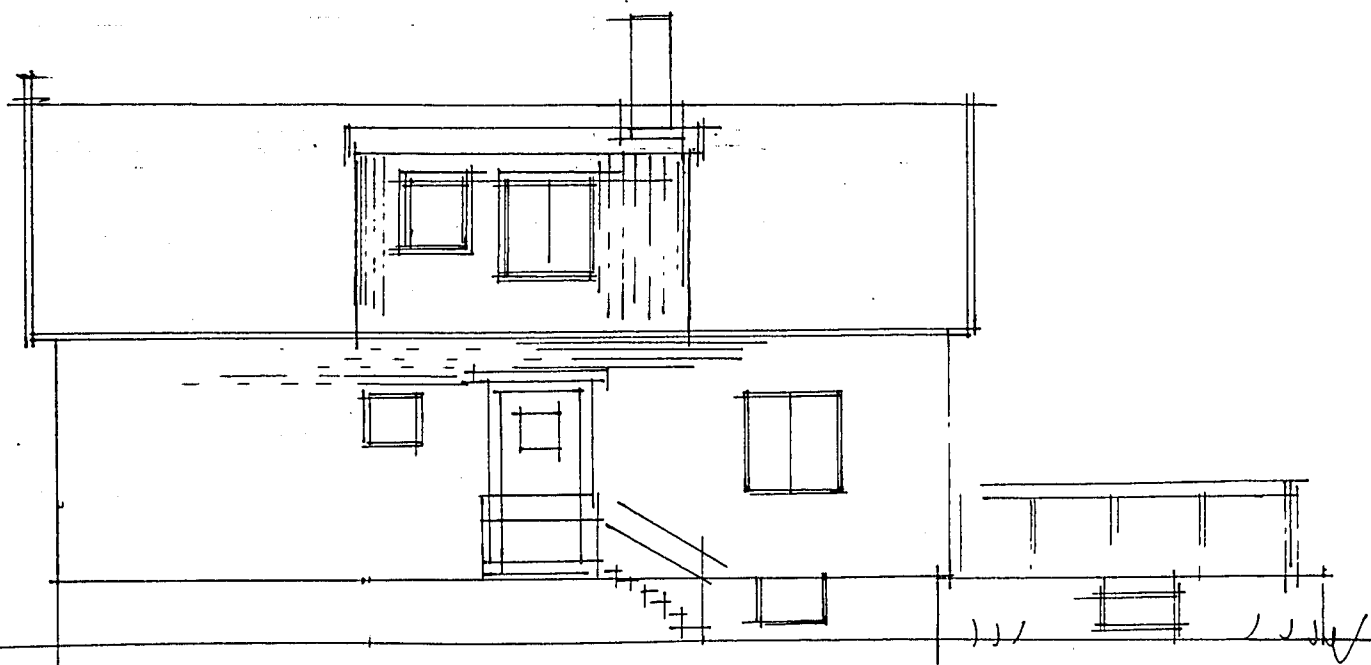


fasad mot väster

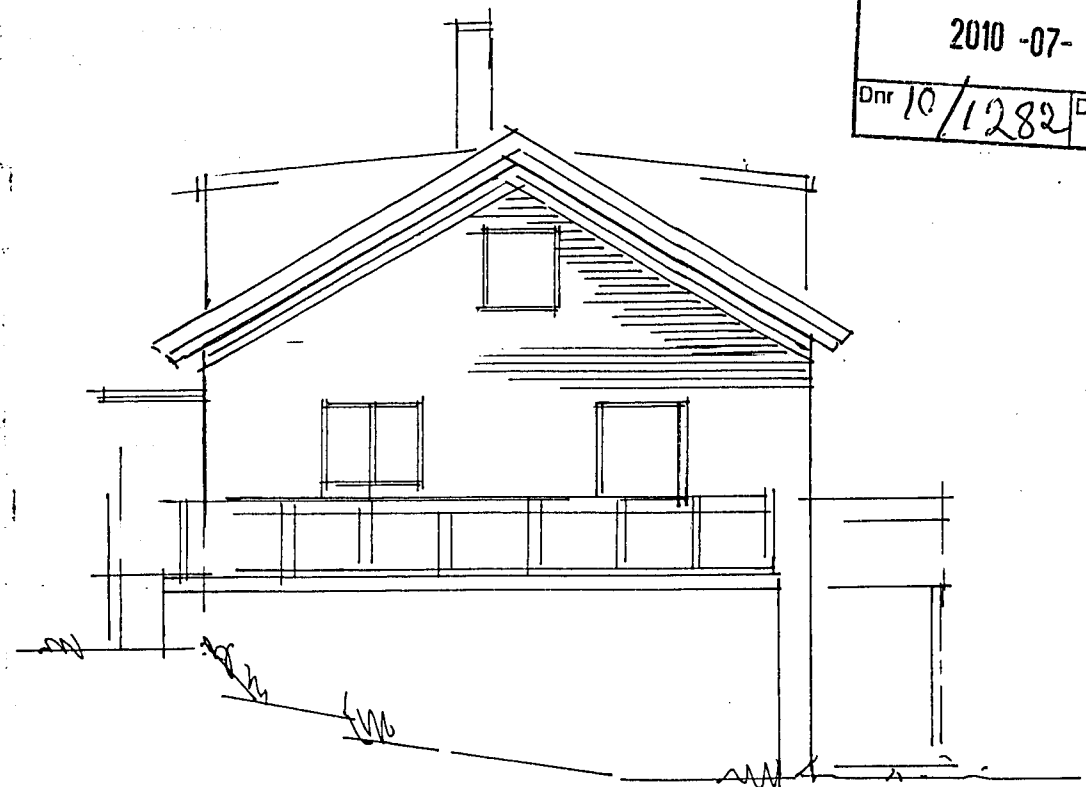

fasad mot söder



fasad mot öster

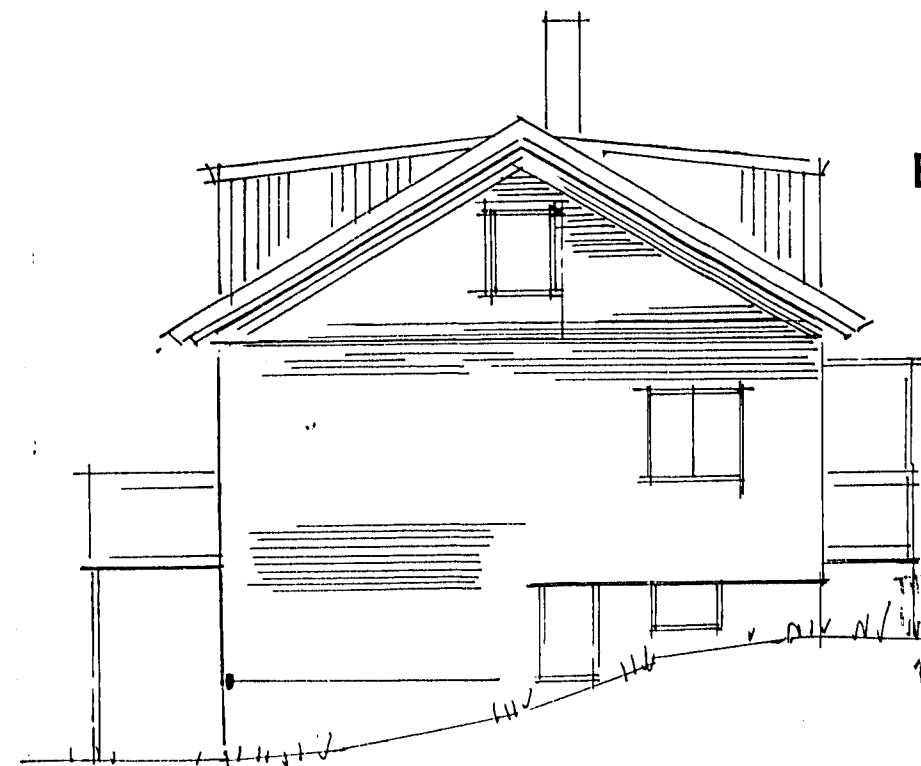

fasad mot norr

BYGGLOVSRITNING

Kv Norden 3, Norrtälje kommun
=====

På- och ombyggnad av enbostadshus
Fasader
skala 1:100
Norrtälje 2010-07-13 *Me/Am*
RITNING II

