



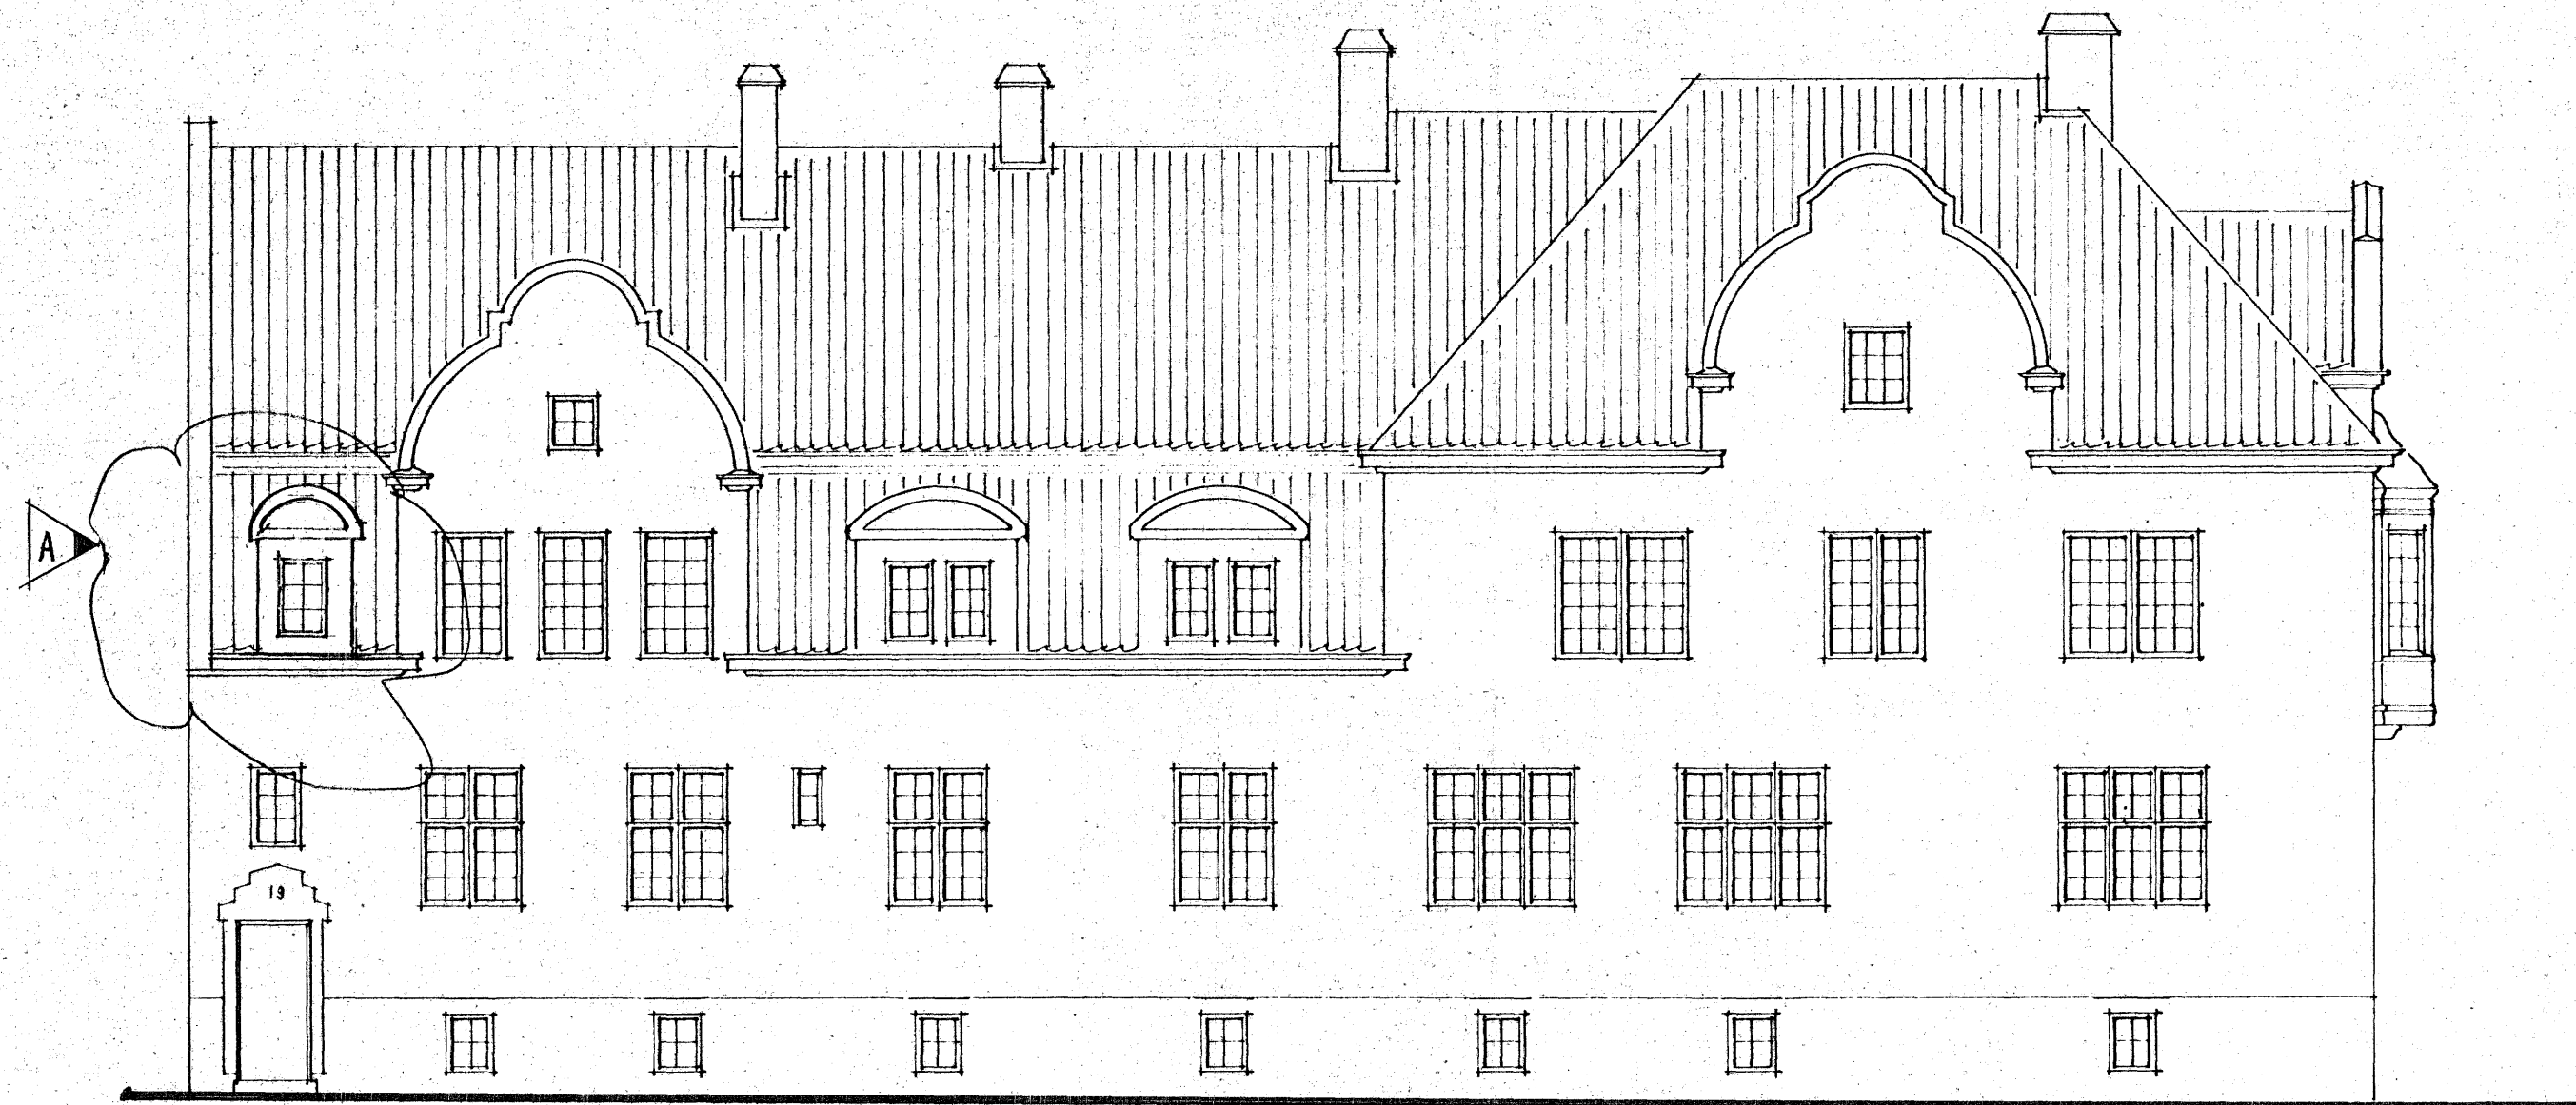

FASAD MOT KYRKO GATAN (VÄSTER)

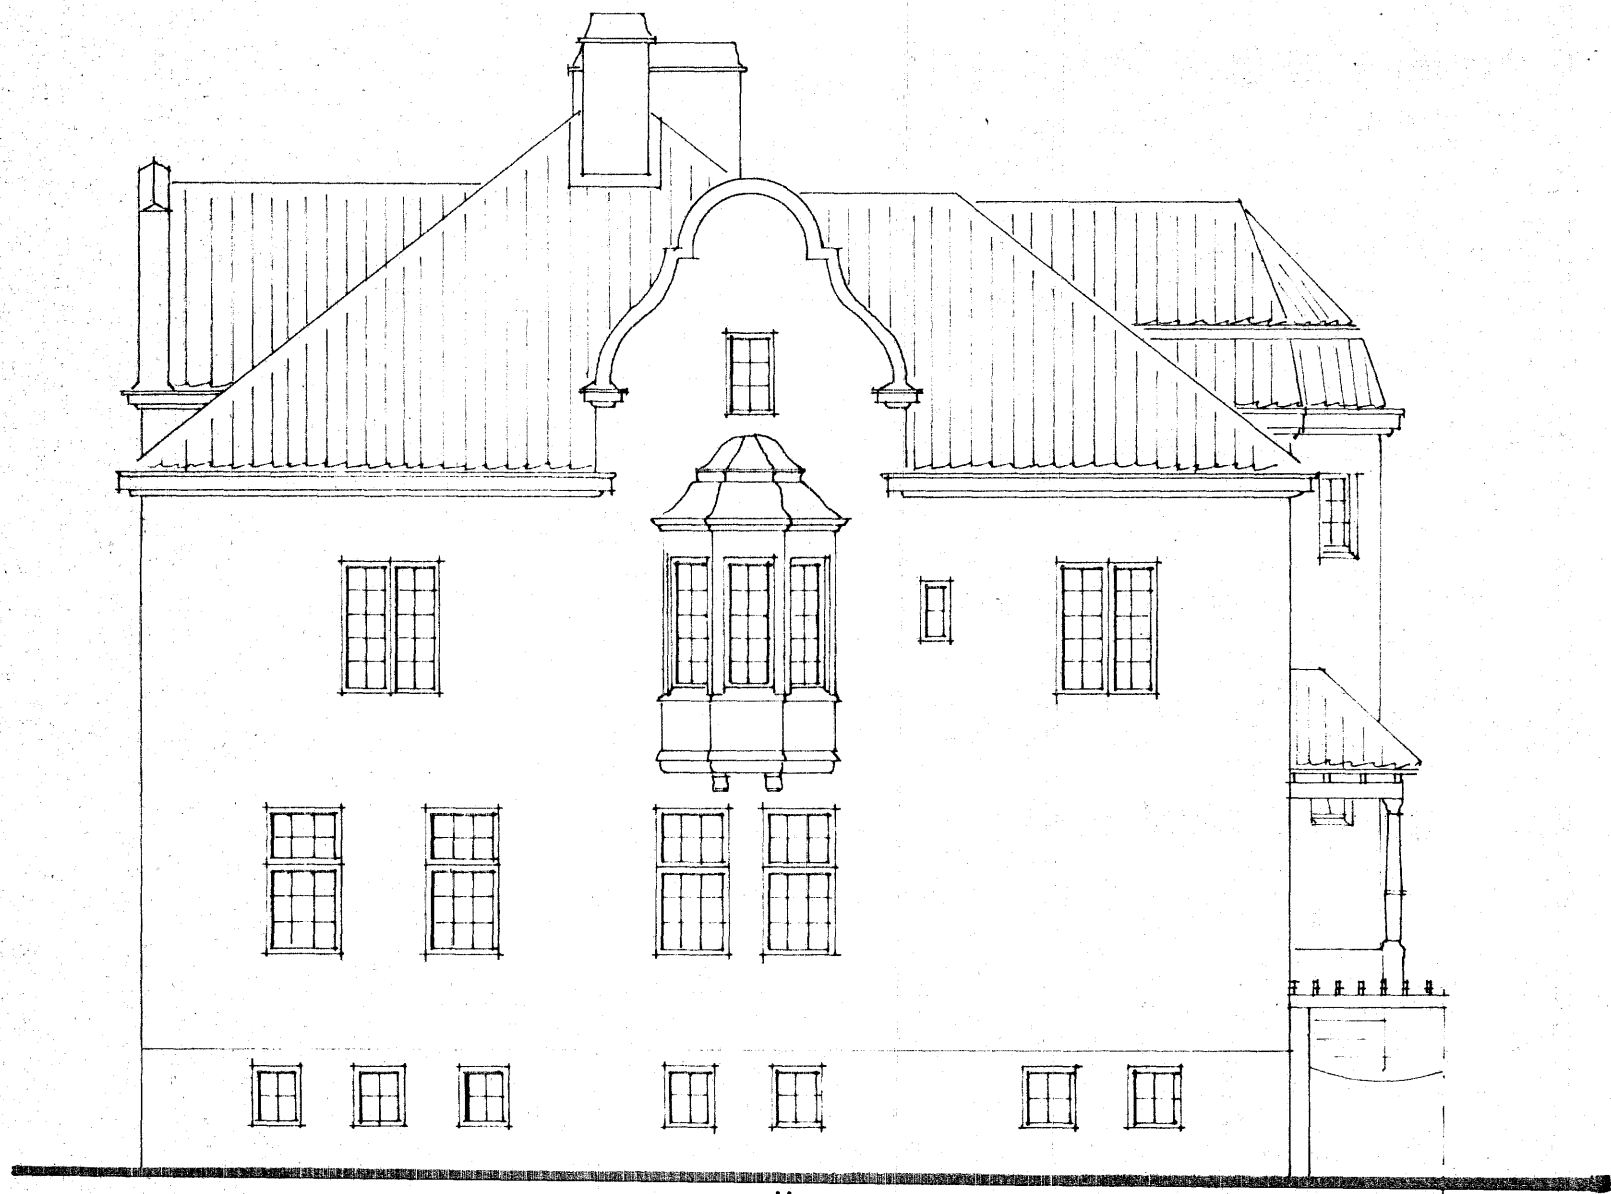

FASAD MOT VALLGATAN (SÖDER)



FASAD MOT GÅRDEN (ÖSTER)



SEKTION B-B

FASAD MOT GÅRDEN (SÖDER)


ÖVERLAG AV BYGGNADSNÄMNDEN I VÄRBERG
D. 25/12 1993 G. 100 19810
B. 1000

Henrik Olsson

Reviderad ritning
granskad av arkitekt
Janis Blom

94.03.09
022703

BALKONGER
A 1 KUPA
REG. ANT. REGISTRERINGEN AVSER SIGN. DATUM
748.921129
Bas 930818

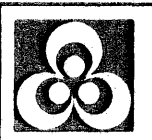**CONTEKTON**
Arkitekter i Vänersborg
KUNGSGATAN 13 462 33 VÄNERSBORG TEL 0521 874100 FAX 0521 831103
MEDLEM I SVERIGES PRÄKTISSERANCE ARKITEKTER

LÖVKOJAN 12 I VÄNERSBORG
FASADER OCH SEKTION
EFTER OMBYGGNAD
RTAD. KONSTRUERAD AV HANDEL AV I ARBETSNUMMER
AP BAS 9066
VÄNERSBORG
1993-01-29

SKALA 1:100
A 30:10
REG. A