



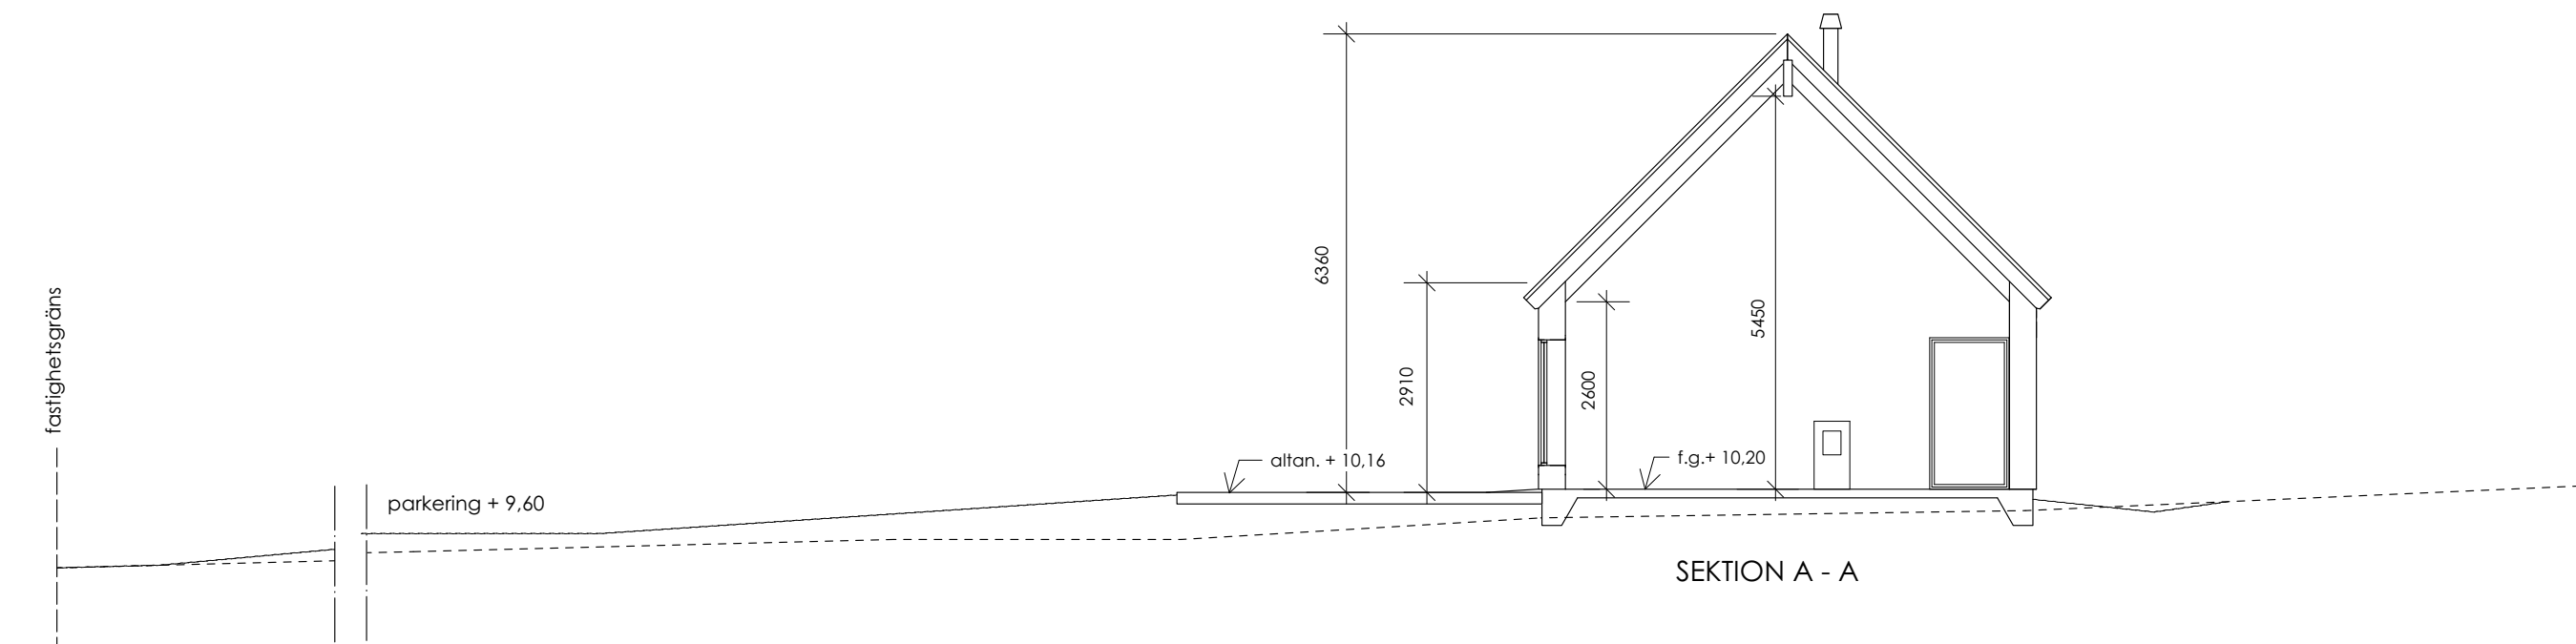


SEKTION A - A

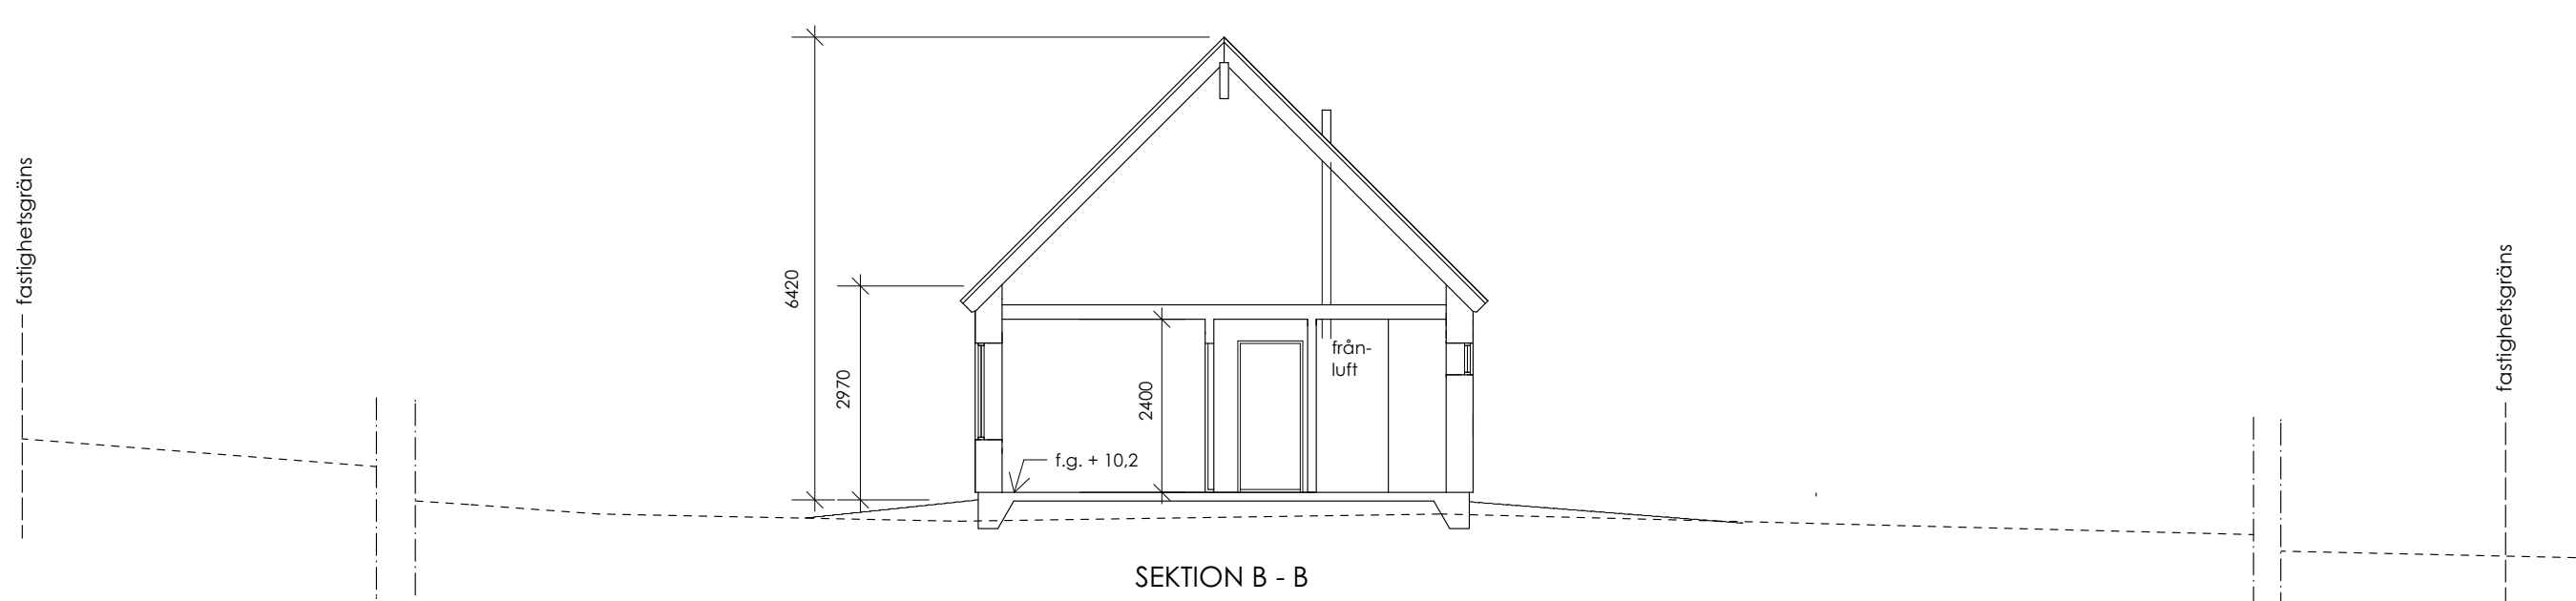

SEKTION B - B

----- Befintlig marknivå
----- Planerad marknivå

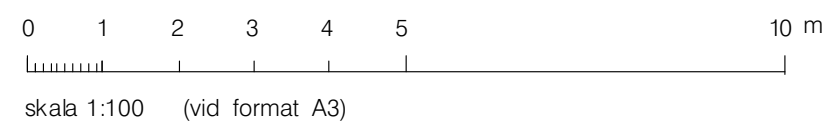

				PA
BET	ANT	ÄNDRINGEN AVSER	DATUM	SIGN
kreaPlan arkitektkontor Per Andersson Hagagatan 42 113 47 STOCKHOLM Tel. 070-638 39 28		BYGGLOVSHANDLING		
		Ljusterö-Åsättra 1:59, Österåkers kommun Nybyggnad av bostadhus SEKTIONER		
Ritn. nr. A - 2 - 1		Datum 30 maj 2024	Sign PA	Skala 1:100