


Utsändare  
VA- och renhållningsavdelningen  
Tyresö kommun

Denna handling informerar er som fastighetsägare om att förbindelsepunkt är upprättad. Förbindelsepunktens läge visas med koordinater och markör i kartan nedan.

Förbindelsepunkten får tas i bruk efter att denna handling mottagits och att fakturan för VA-anläggningsavgift är betald.

Markören visar förbindelsepunktens läge

Koordinatsystem SWEREF99 18 00

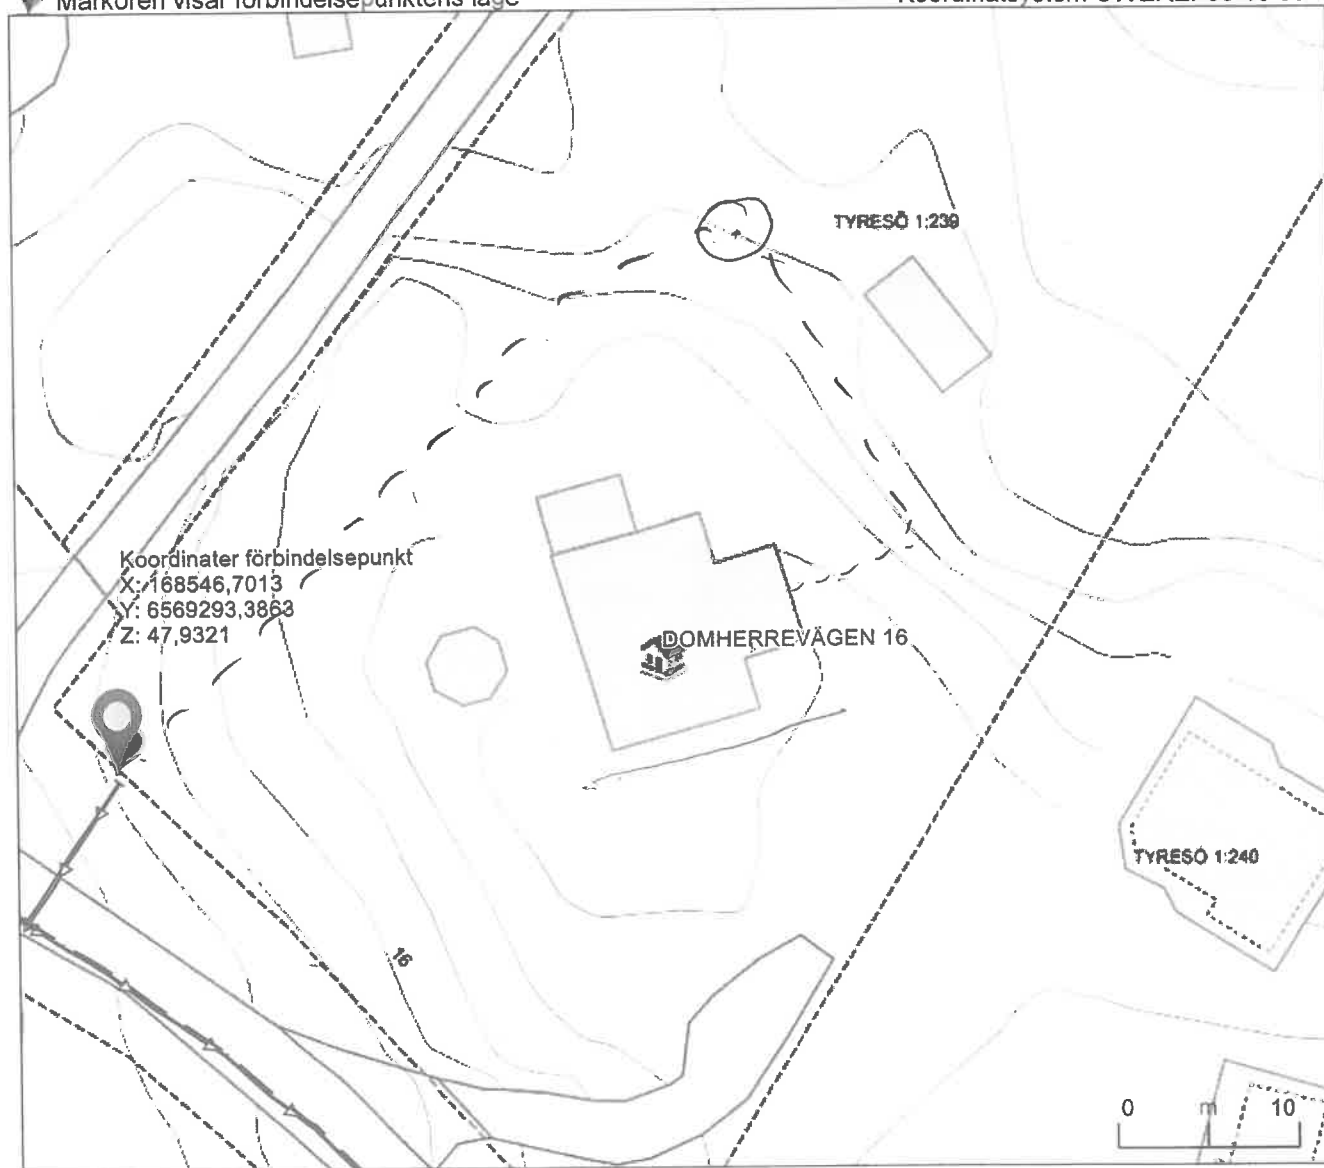

Skala 1:400

Upprättad av

Stefan Ljungdahl

tyresö kommun

