
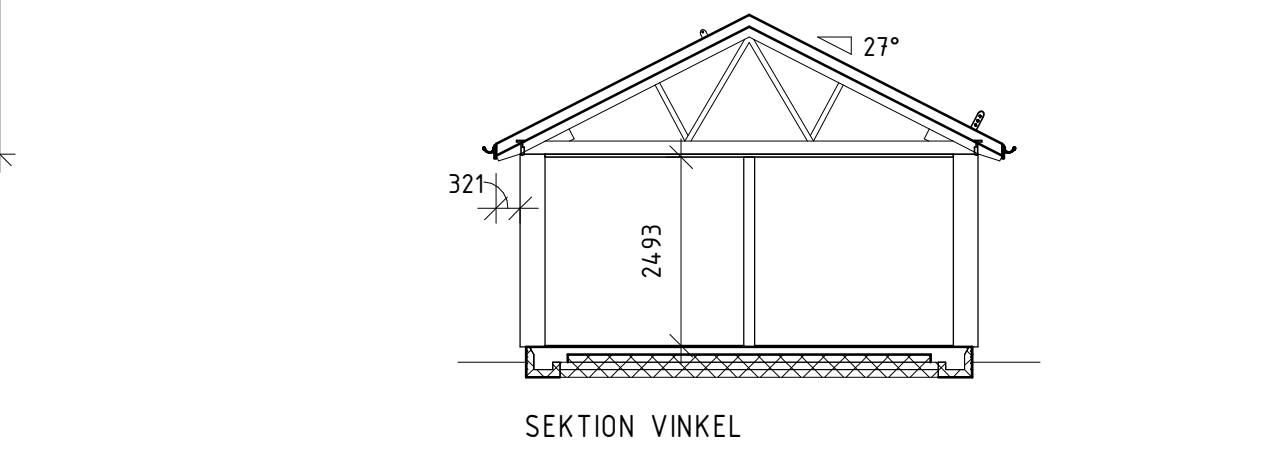
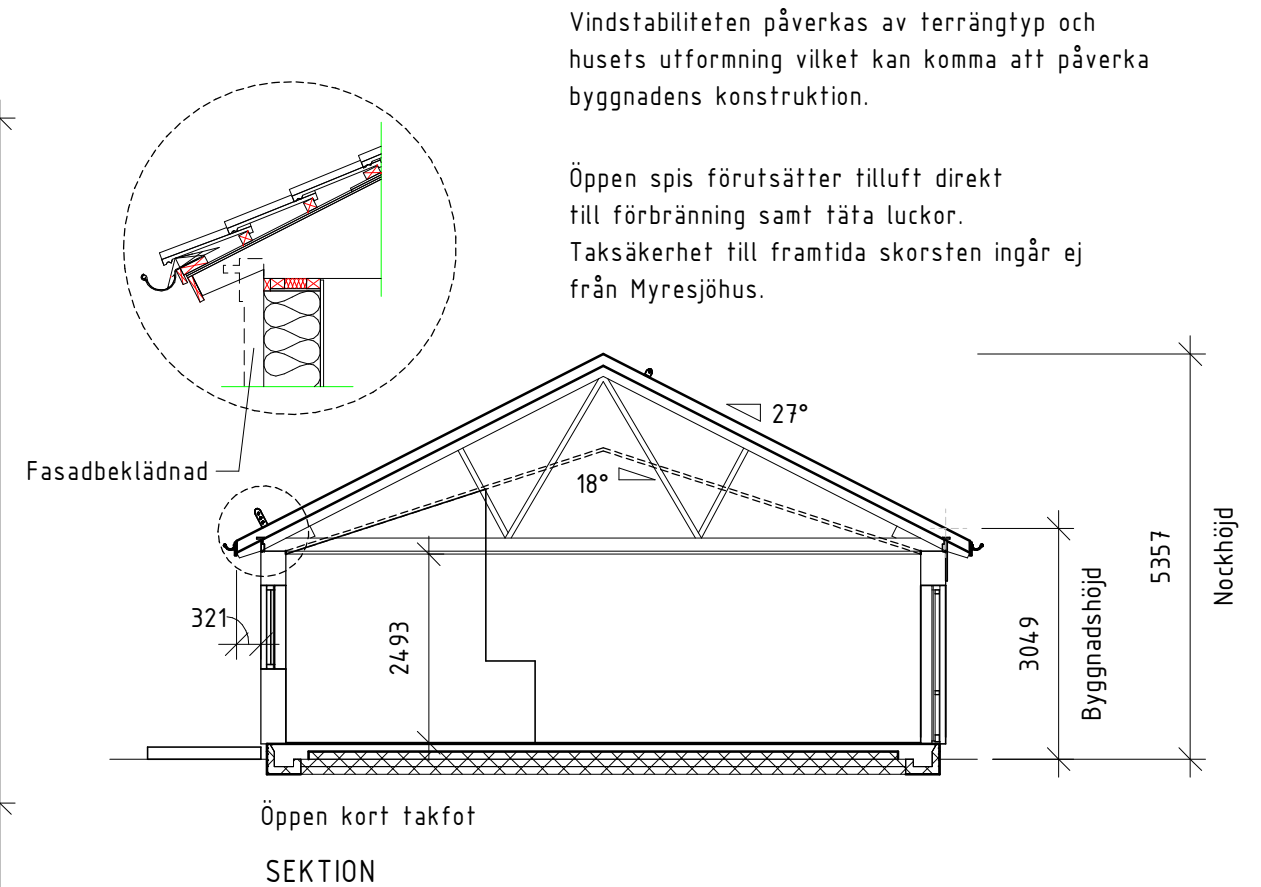


Denna ritning tillhör Myresjöhus. Den får ej användas av tredje person. Överträdelse beivras.

Förberett braskamin kommer inte vara med vid slutsamråd.

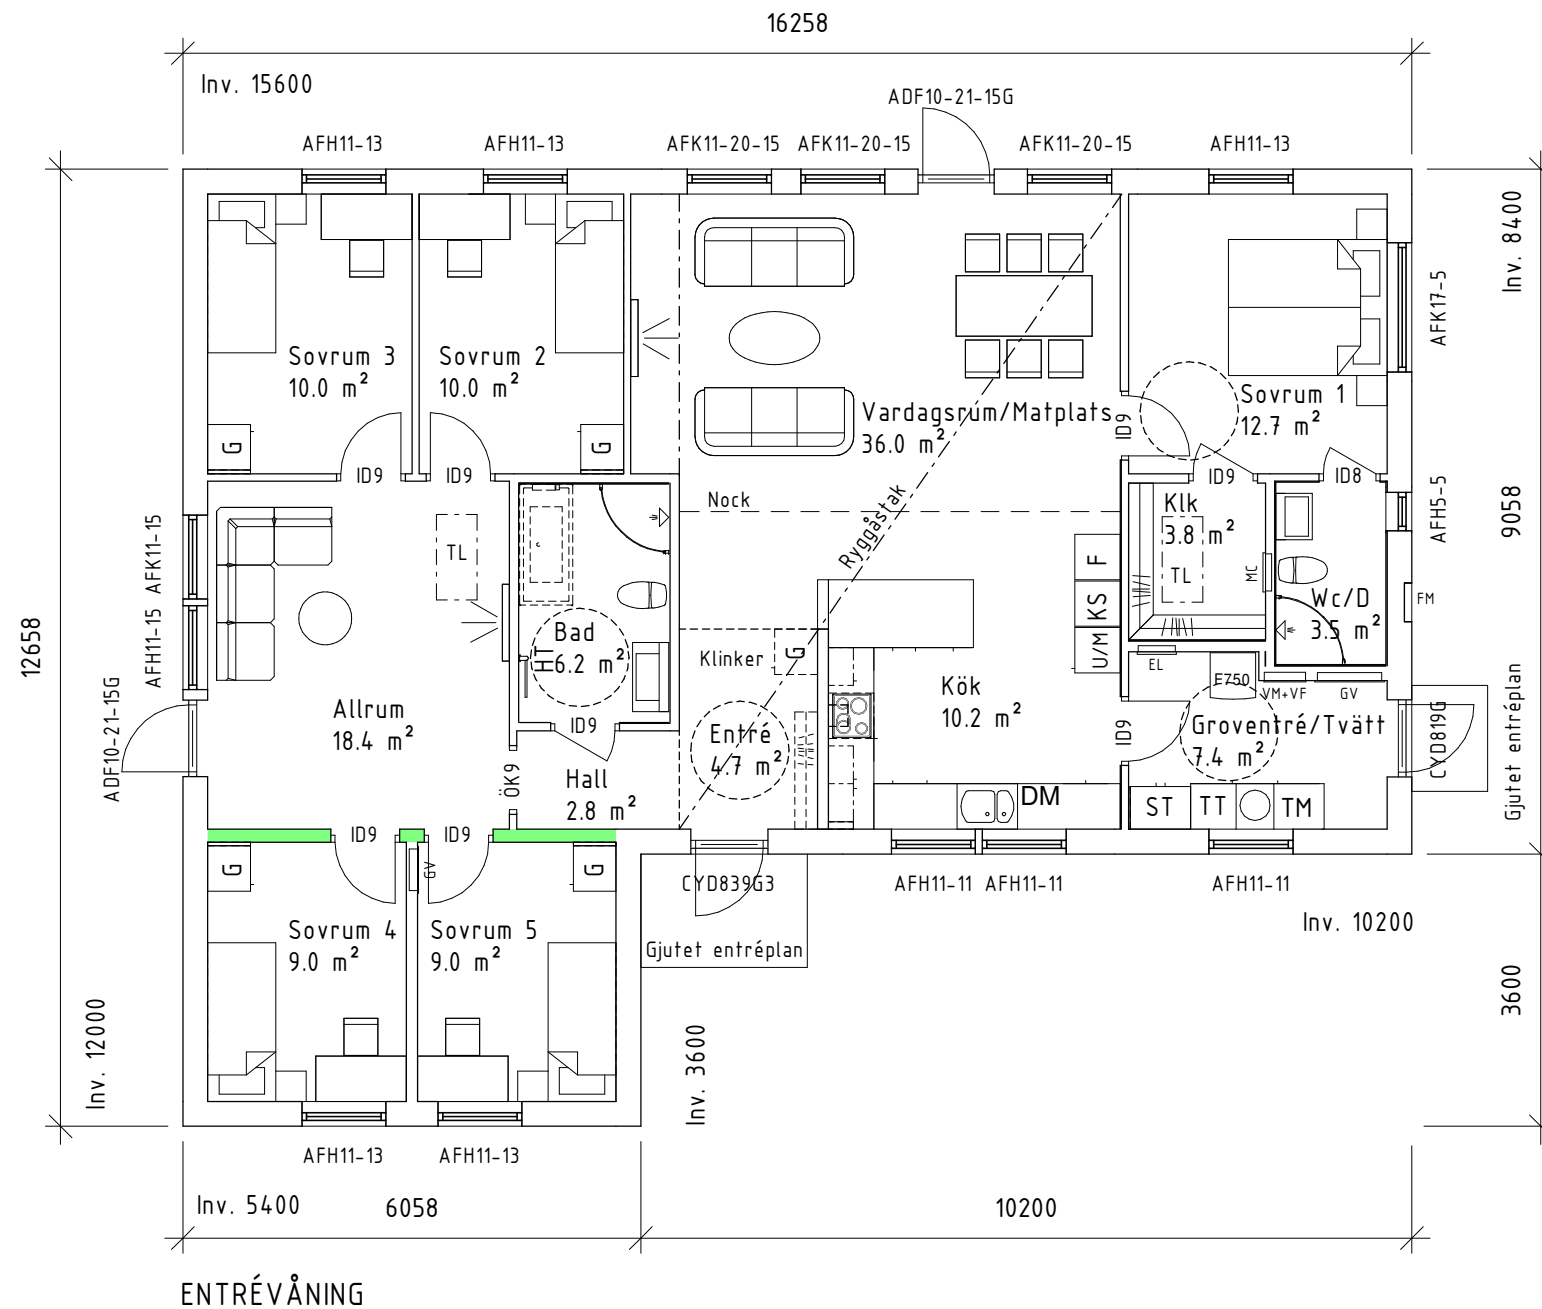


FVP
Mekanisk frånlufts-ventilation. Tilluft via reglerbara tilluftsventiler Fresh TL80DE db5 i yttervägg. Utvunnen energi värmer tappvarmvatten och värmevatten.

På grund av olika tolkningar av brandskyddskraven hos kommunerna i Sverige kan brandavskiljningen eventuellt ändras/kompletteras efter tekniskt samråd.

Placeringen av eventuell invändig taklucka kan ändras på grund av konstruktionslösningar.

Inklädnad för VA och Ventilation kan förekomma.

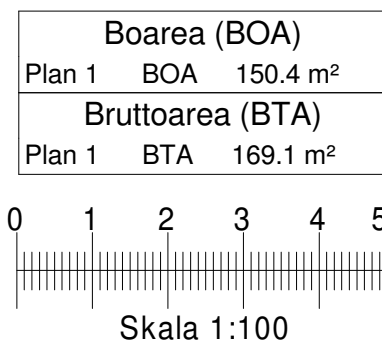

BBR29 (BFS2011:6-BFS2020:4)

BYGGLOVSHANDLING

A	ENL. SLUT.BESTÄLLNING	21.10.07	SSN
BET	ÄNDRINGEN AVSER	DATUM	SIGN



574 85 VETLANDA
TEL. 010-434 10 00

OBOS MARK AB	
PLAN/SEKTION	
NYBYGGNAD Å FAST. HÖGEN 1:36	
TROLLHÄTTANS KOMMUN	
HUSTYP	RITNINGSNR
FLYTTKLAR SMART 151	01
RTV	


RITAD / KONSTR AV	AVTALSNR
SSN	107479-01
DATUM	SKALA
2020-09-14	1 : 100

Byggsystem kontrollerat av Certifikat 0144/02 med undantag för följande bygghandlare:
För information om vad detta innebär, se teknisk typbeskrivning


Leveransbeskrivning:201i
Uppvärmning: FVP+Golvvärme
Ventilation: FVP

Trä	Spalje
Fasadsten	Barriär/Räcke
Murblock	Balk
Betong	AFK = Ej öppningsbart fönster
Bärande vägg	RÅ = Cotswold/Etsat
Bärande stolpe	

Denna ritning tillhör Myresjöhus. Den får ej användas av tredje person. Överträdelse beivras.

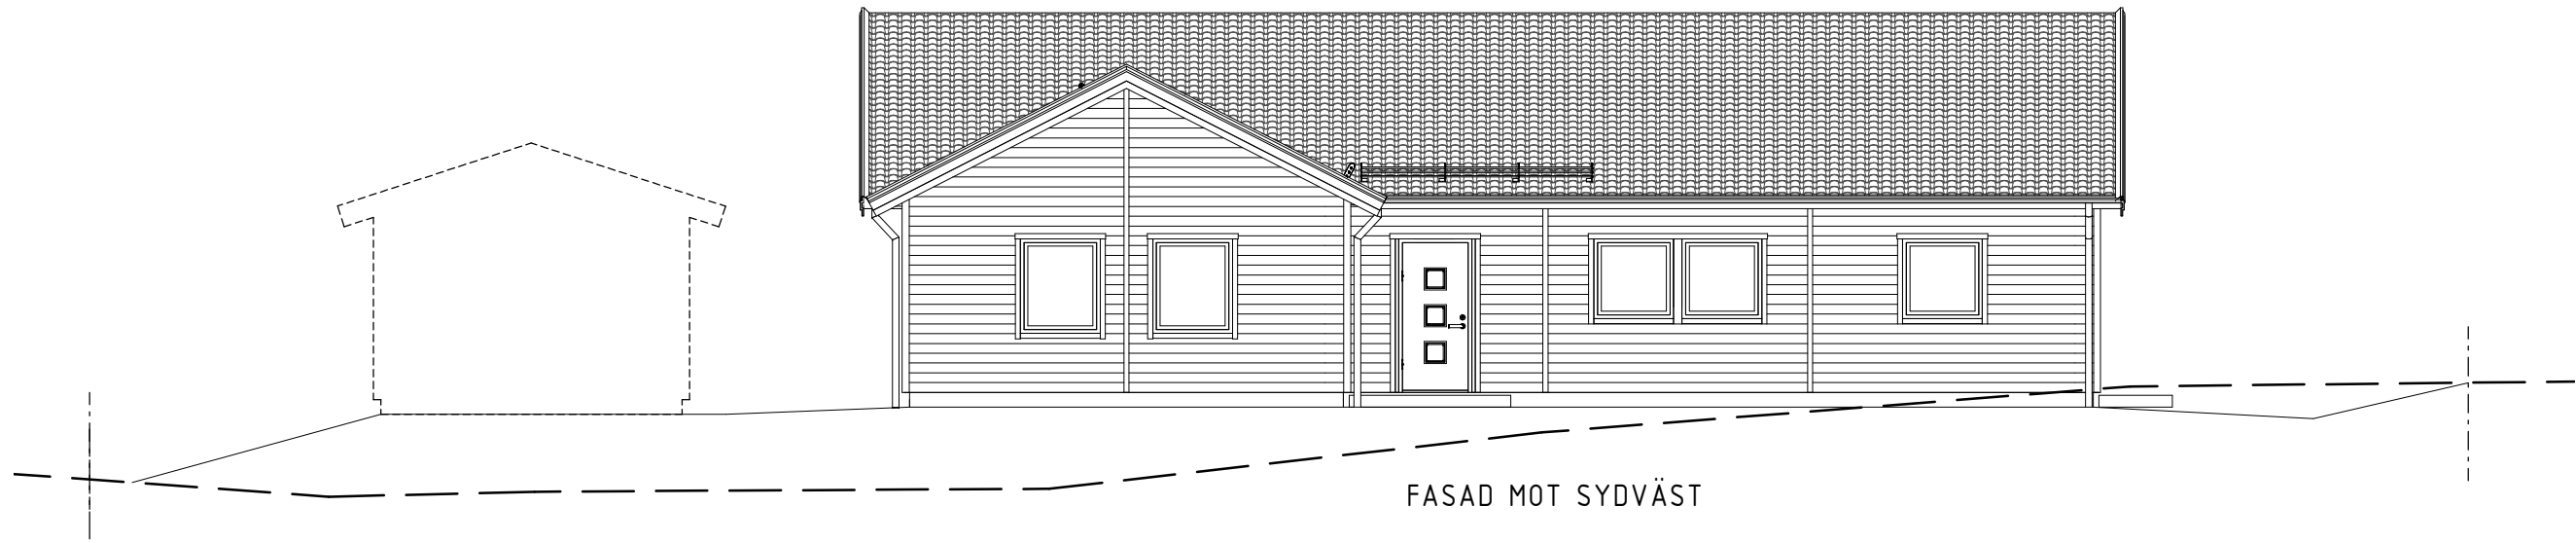

FASAD MOT SYDVÄST

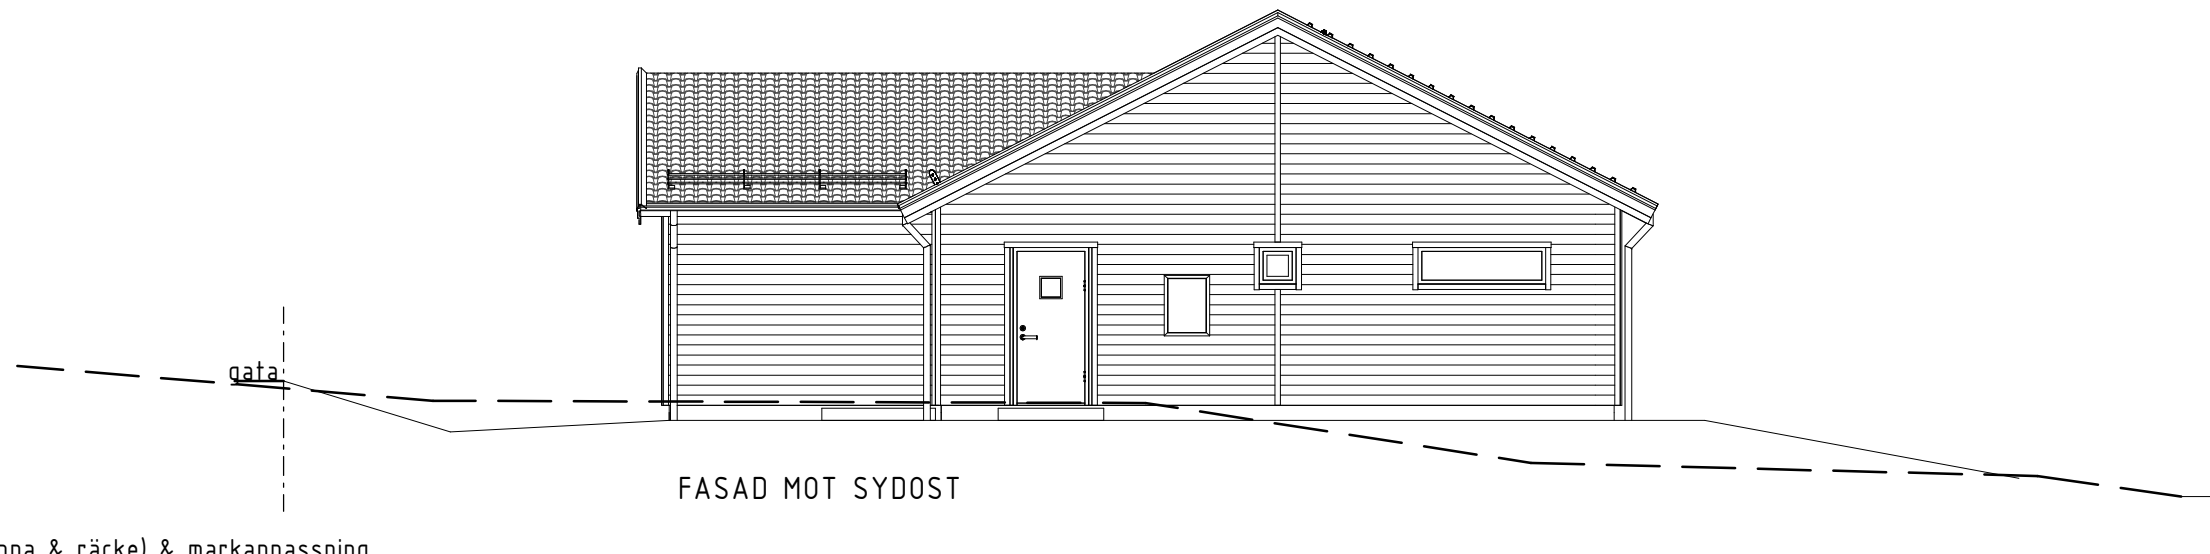

FASAD MOT SYDOST

Ev. stödmur (trappa & räcke) & markanpassning ingår ej i Myresjöhus åtagande

Fasadbeklädnad
LIGGANDE PANEL

TOMTGRÄNS	BEFINTLIG MARK
	FÖRESLAGEN MARK
	GATA



BBR29 (BFS2011:6-BFS2020:4)
BYGGLOVSHANDLING





574 85 VETLANDA
TEL. 010-434 10 00

RITAD / KONSTR AV SSN	AVTALSNR 107479-01
DATUM 2020-09-14	SKALA 1 : 100

C	MINSKAD SB	211118	JS
B	MARK	211115	JS
A	ENL. SLUT.BESTÄLLNING	21.10.07	SSN
BET	ÄNDRINGEN AVSER	DATUM	SIGN

OBOS MARK AB
FASADER
NYBYGGNAD Å FAST. HÖGEN 1:36
TROLLHÄTTANS KOMMUN
HUSTYP FLYTTKLAR SMART 151 RTV
RITINGSNR 02

Denna ritning tillhör Myresjöhus. Den får ej användas av tredje person. Överträdelse beivras.

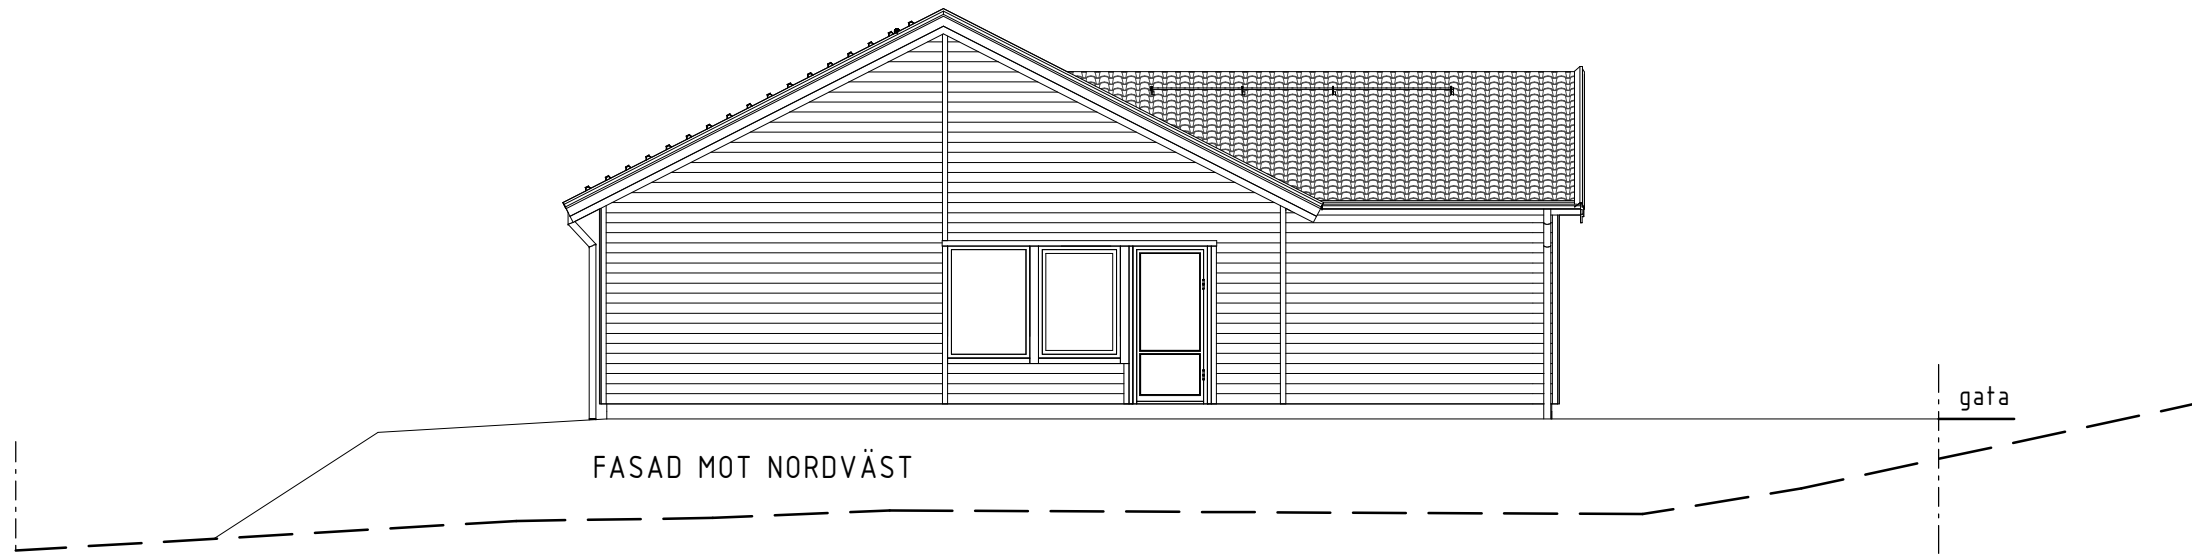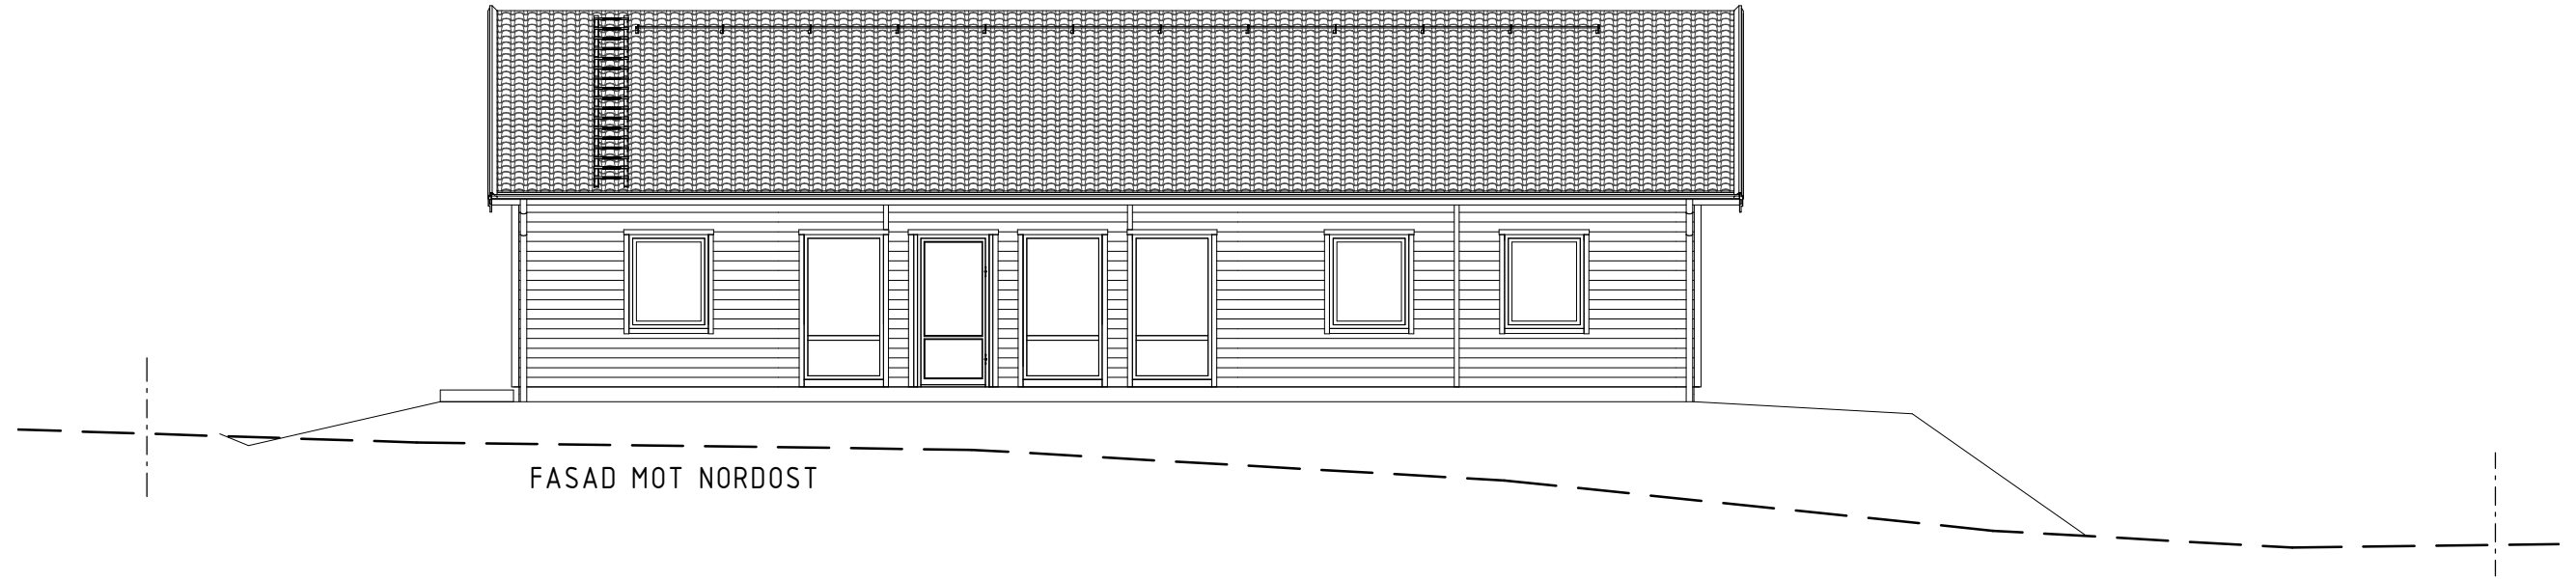

Ev. stödmur (trappa & räcke) & markanpassning ingår ej i Myresjöhus åtagande

Fasadbeklädnad	
LIGGANDE PANEL	
TOMTGRÄNS	BEFINTLIG MARK
	FÖRESLAGEN MARK
	GATA



BBR29 (BFS2011:6-BFS2020:4)
BYGGLOVSHANDLING



574 85 VETLANDA
TEL. 010-434 10 00

RITAD / KONSTR AV SSN	AVTALSNR 107479-01
DATUM 2020-09-14	SKALA 1 : 100

B	MARK	211115	JS
A	ENL. SLUT.BESTÄLLNING	21.10.07	SSN
BET	ÄNDRINGEN AVSER	DATUM	SIGN

OBOS MARK AB	
FASADER	
NYBYGGNAD Å FAST. HÖGEN 1:36	
TROLLHÄTTANS KOMMUN	
HUSTYP FLYTTKLAR SMART 151 RTV	RITINGSNR 03