


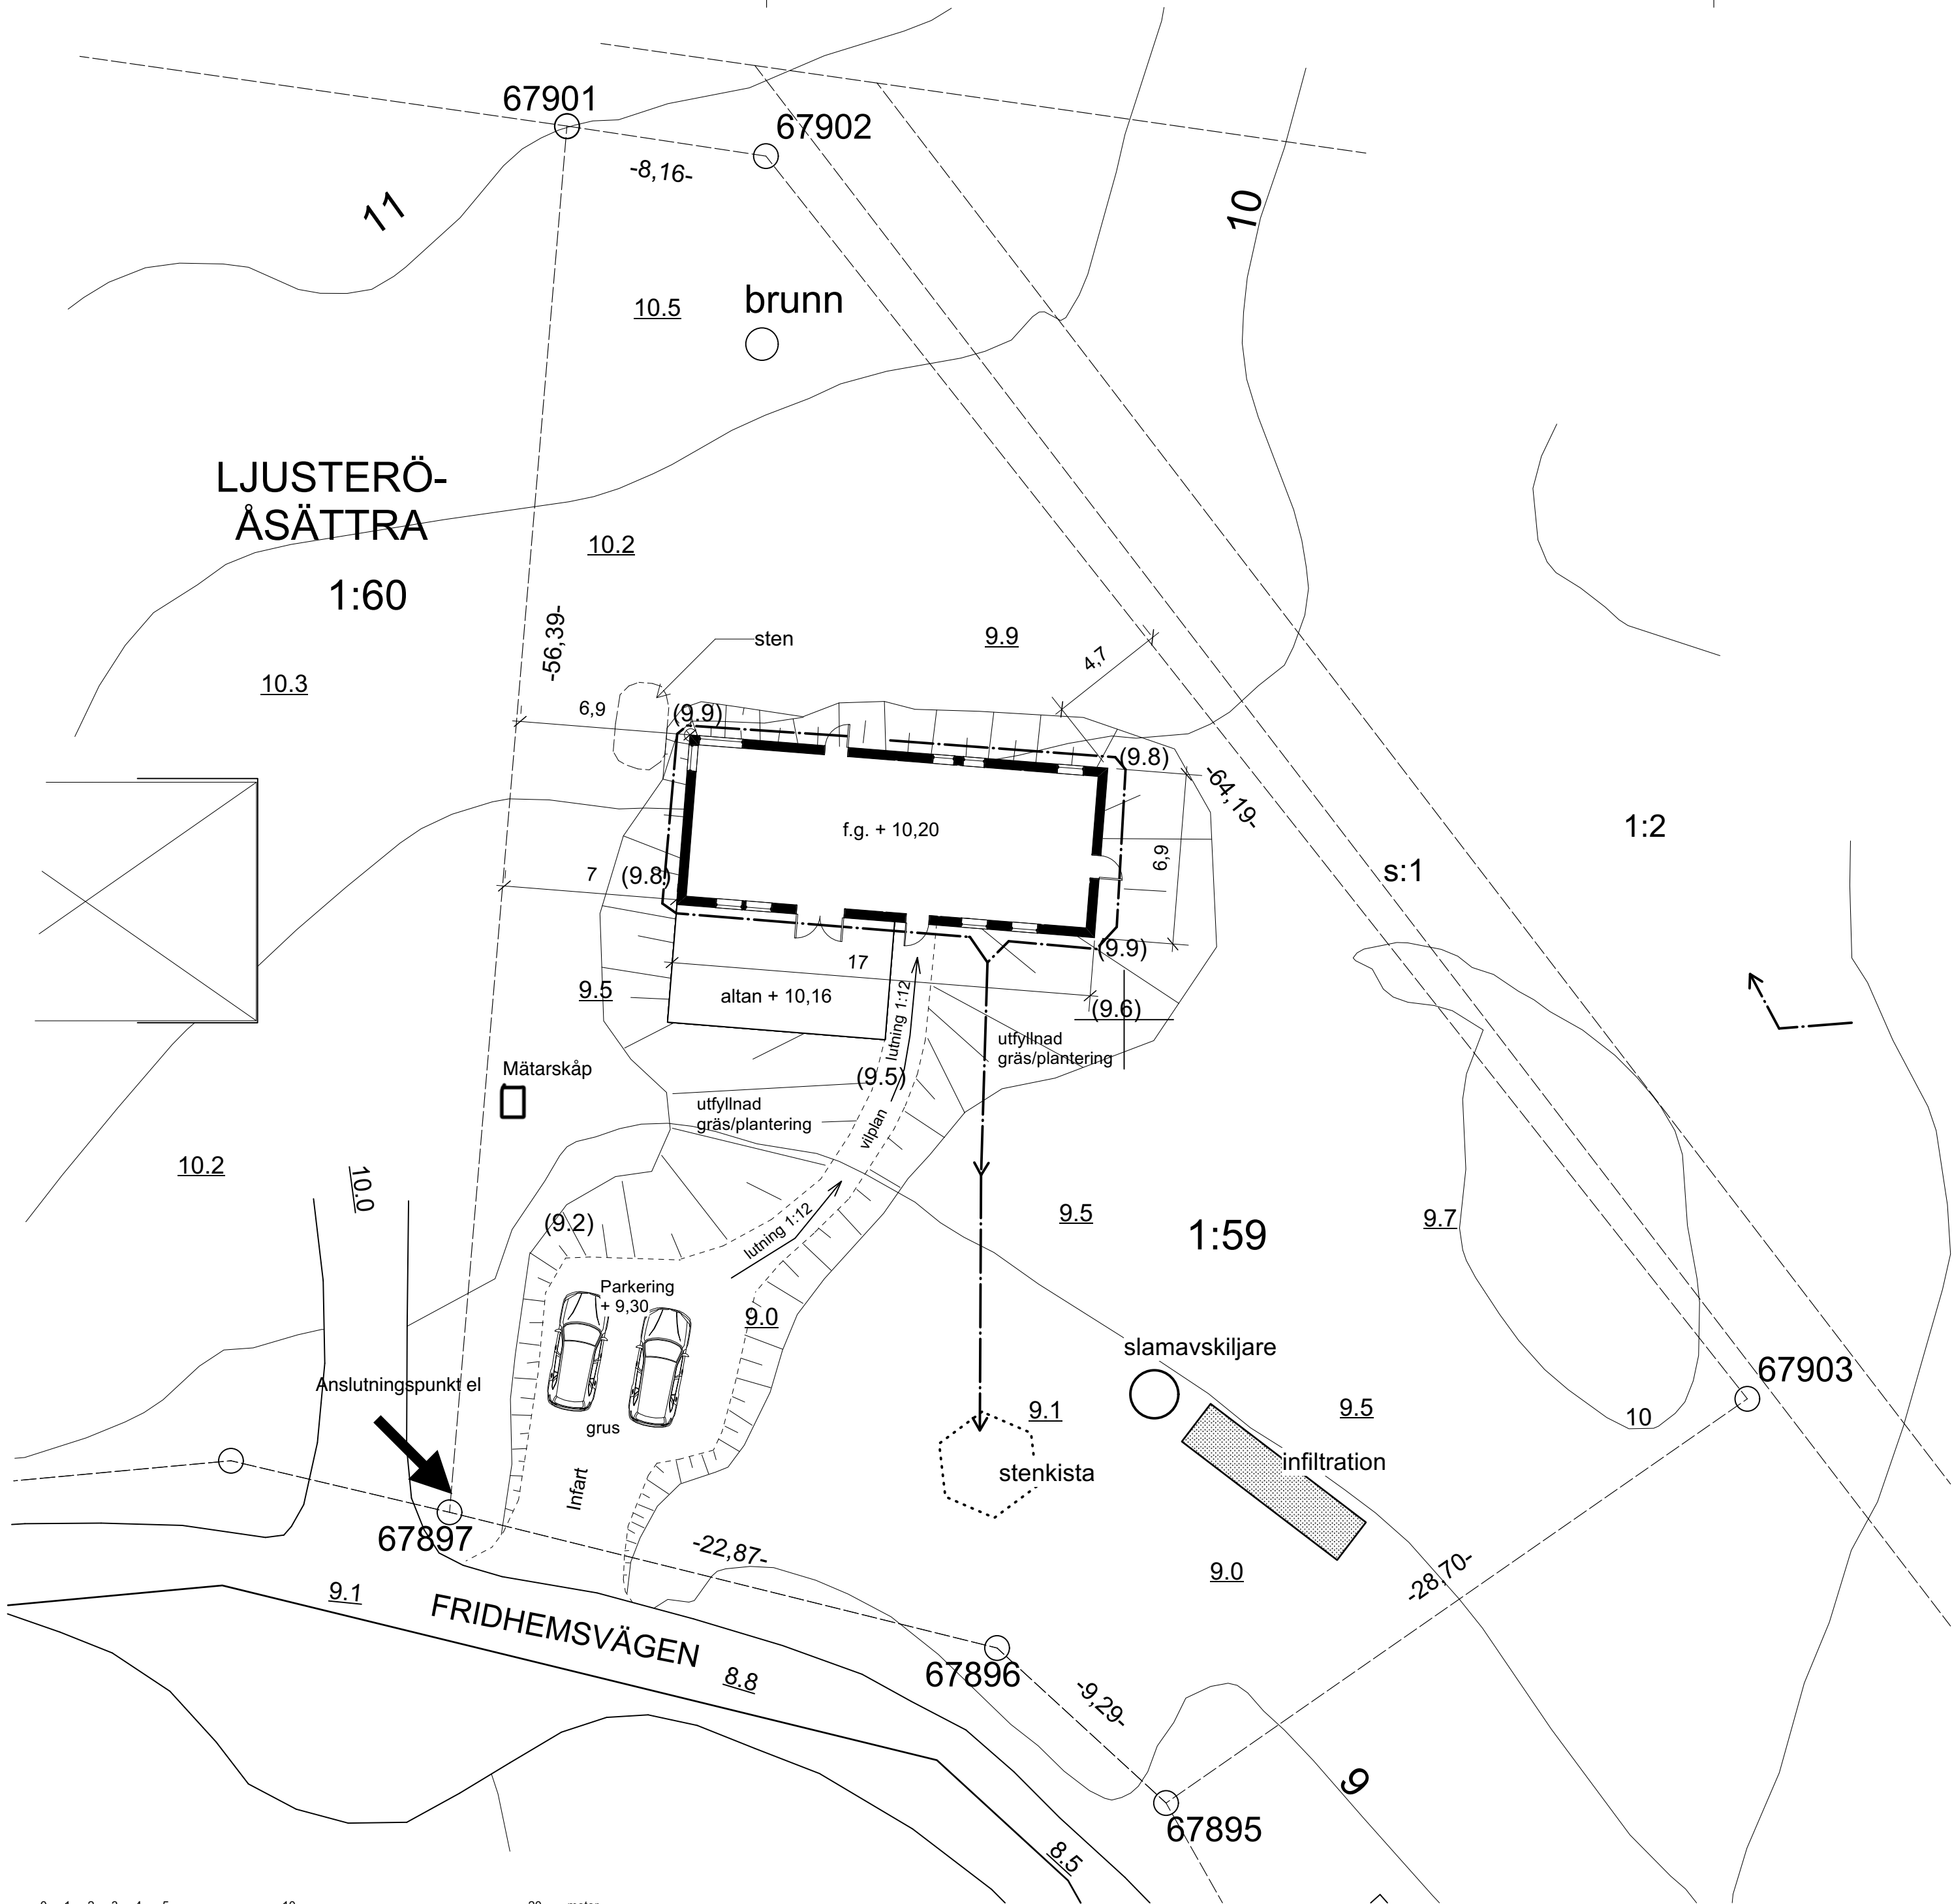

- 00.0 Befintlig marknivå
- 00 Befintlig marknivå/nivåkurva
- (00,0) Marknivå som ändras
- + 00,00 Ny marknivå/golvnivå

kreaPlan arkitektkontor Per Andersson Hagagatan 42 113 47 STOCKHOLM Tel. 070-638 39 28	BYGGLOVSHANDLING		
	Ljusterö-Åsättra 1:59, Österåkers kommun Nybyggnad av bostadshus MARKPLANERING		
Ritn. nr.	Datum 5 juni 2024	Sign PA	Skala 1:200