

HÄNVISNINGAR
Generella föreskrifter se A01.1-001BL.

FÖRKLARINGAR
befintlig vägg
ny vägg

FÖRESKRIFTER
Alla mått i mm.


Areaberäkning plan 4/vind:
Lgh 283
BOA, mätvärd yta: 30,5 kvm
Golvyta (vistelserum): 39,5 kvm
varav $\geq 2,4$ m i takhöjd: 20,0 kvm
vilket motsvarar ca 51%

Lgh 284
BOA, mätvärd yta: 9,5 kvm
Golvyta (vistelserum): 12,5 kvm
varav $\geq 2,4$ m i takhöjd: 7,5 kvm
vilket motsvarar ca 60%

Lgh 285
BOA, mätvärd yta: 30,0 kvm
Golvyta (vistelserum): 39,5 kvm
varav $\geq 2,4$ m i takhöjd: 20,0 kvm
vilket motsvarar ca 51%

Lgh 293
BOA, mätvärd yta: 9,5 kvm
Golvyta (vistelserum): 12,5 kvm
varav $\geq 2,4$ m i takhöjd: 7,5 kvm
vilket motsvarar ca 60%

Lgh 294
BOA, mätvärd yta: 30,0 kvm
Golvyta (vistelserum): 39,5 kvm
varav $\geq 2,4$ m i takhöjd: 20,0 kvm
vilket motsvarar ca 51%

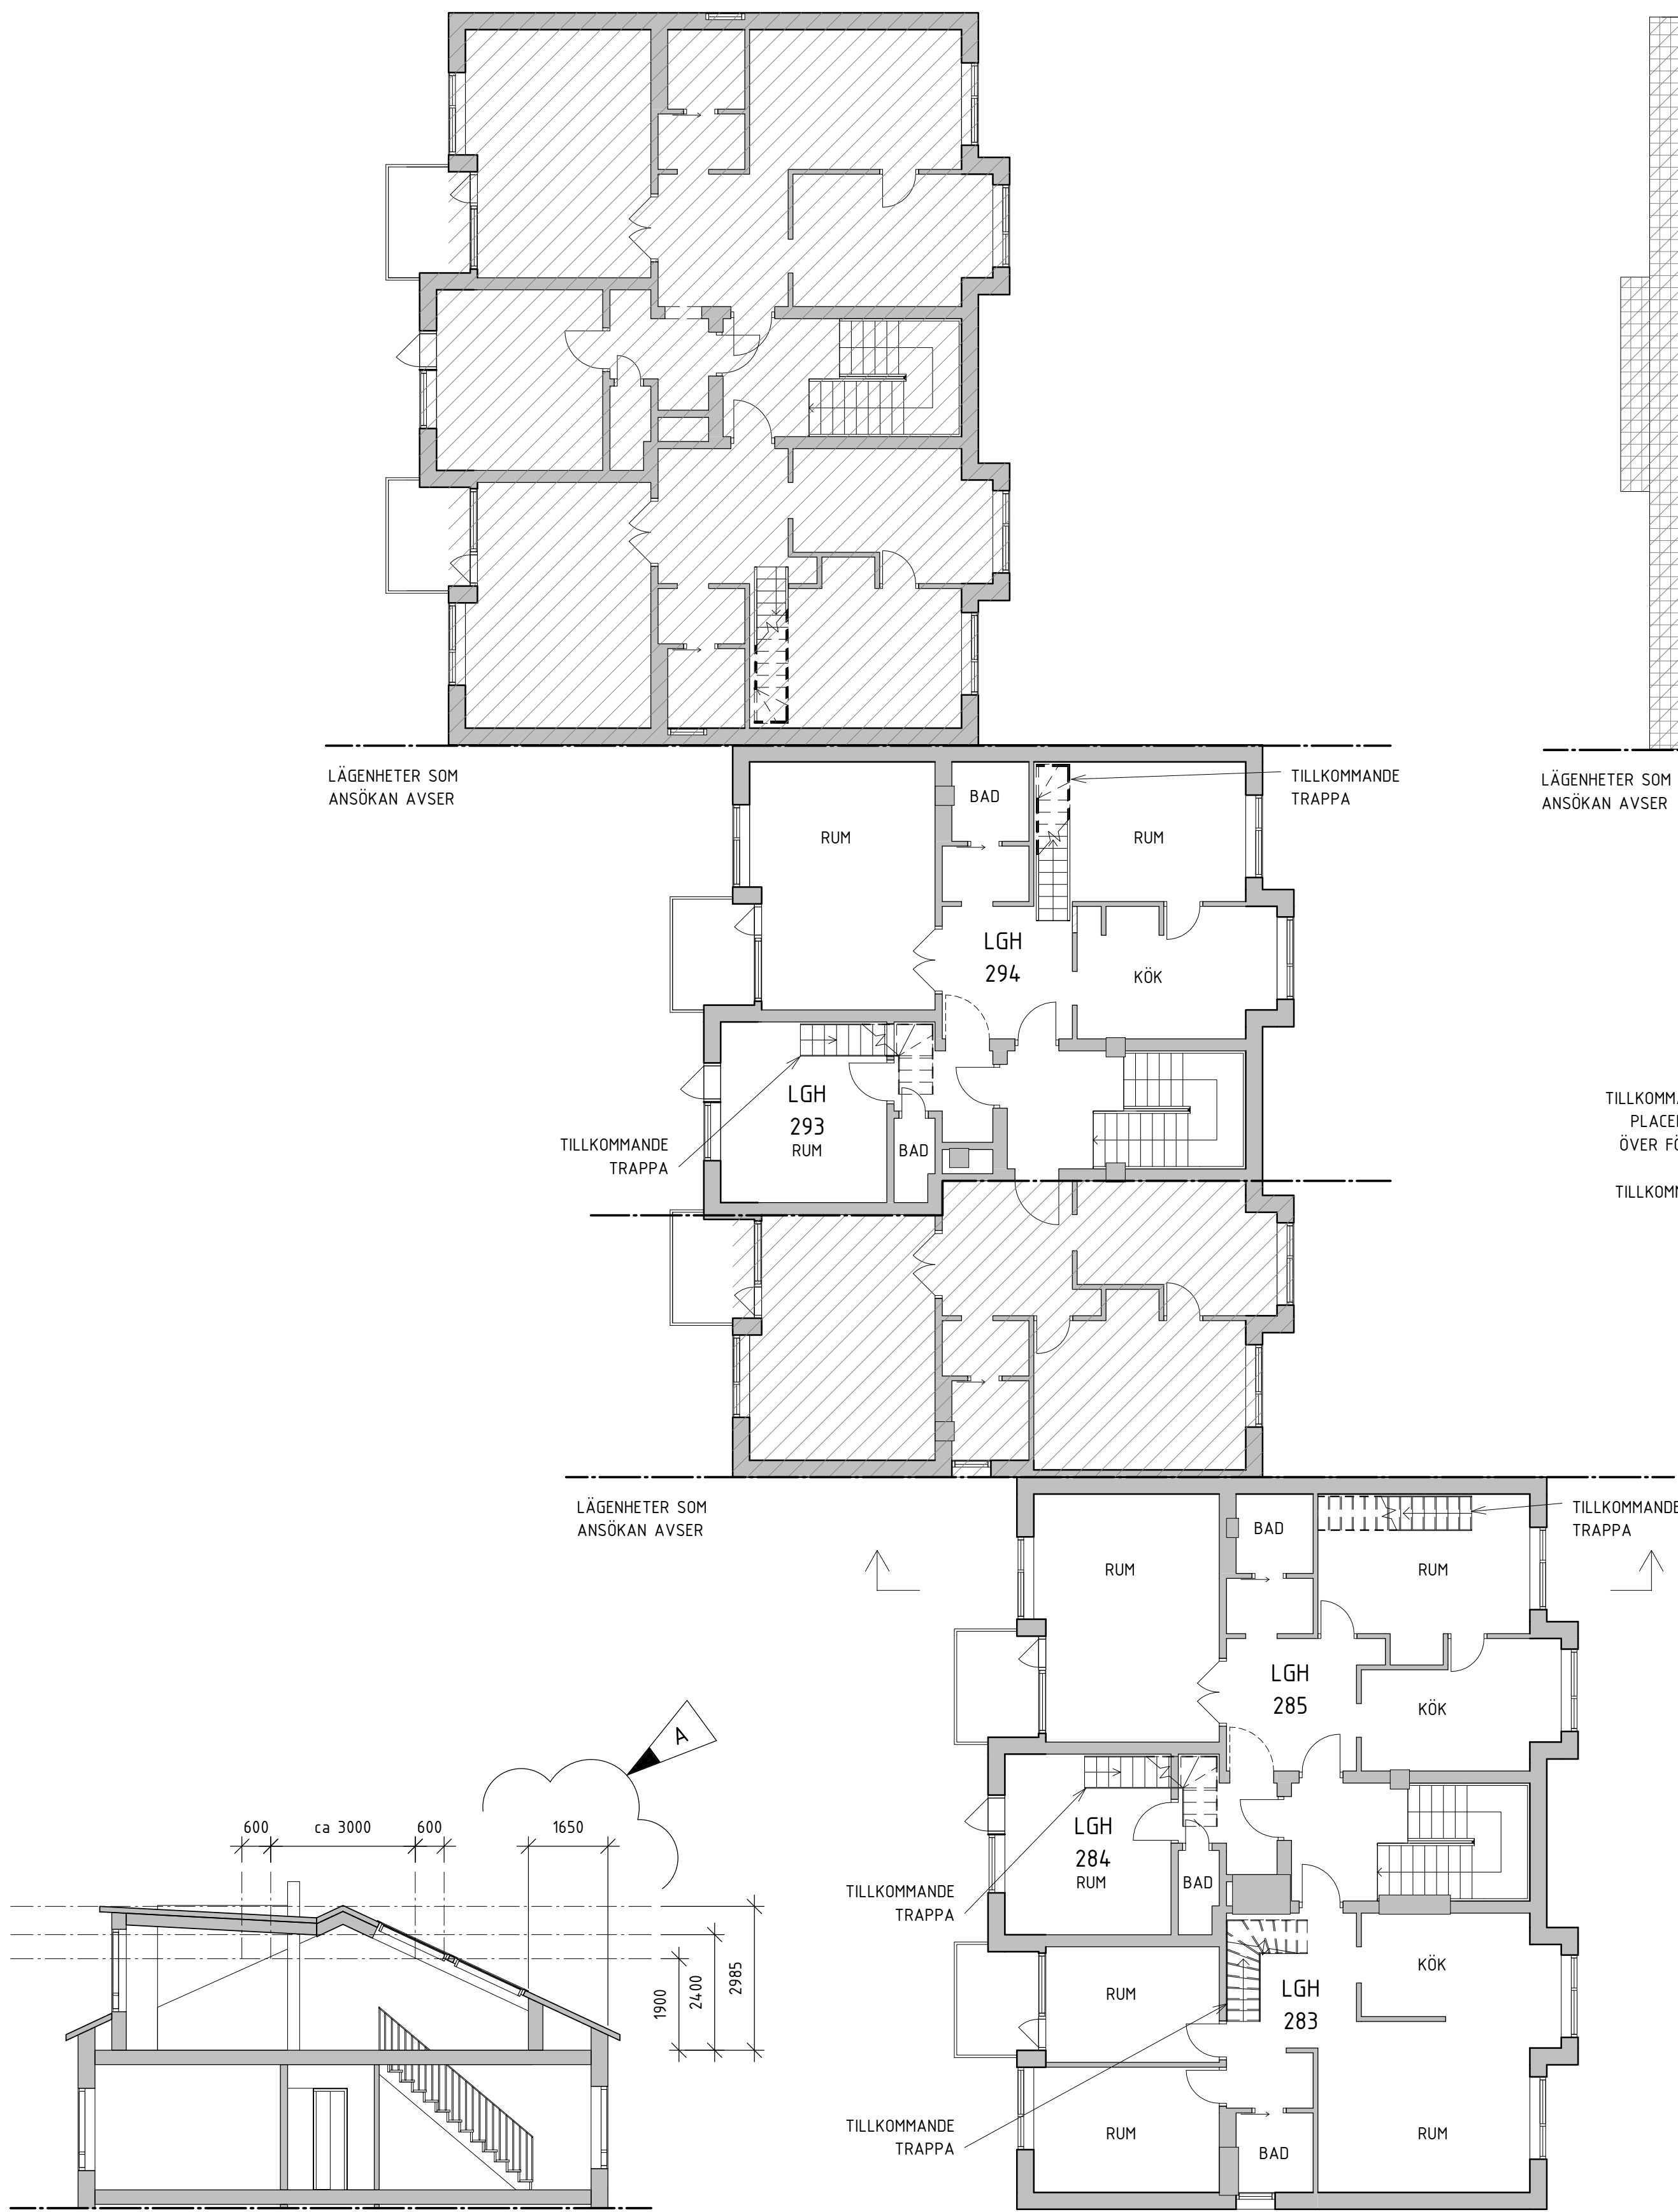

PRINCIPSEKTION, GENOM TAKFÖNSTER

PLAN 3

PLAN 4, VIND

0 5 10 m

A		JUSTERAD PLANLÖSNING OCH AREA, VIND JUSTERAD SNITT, SEKTION		2017-12-04	AR
BET	ANT	ANDRÖMEN AVSER		DATUM	SIGN
BYGGLOVHANDLING					
BRF STUREBY					
Skönviksvägen, 122 66 Enskede					
ATRIO <i>arkitekter</i> Skönviksvägen 270, 122 66 ENSKEDE atrioshim@atrio.se 076-9454394					
HANDLINGAR URSPRINGLIGEN UPPFÖRDA AV: yaj arkitektur, 08-7558880					
UPPDRAGNR	RITAD/KONSTR. AV			HANDLAGGARE	
30001	AR			AR	
DATUM	ANSVARIG				
2017-09-07	Alexandra Rosengren				
KV LINNEPAPPERET 1					
HUS J: LGH 283, 284/285 OCH 293/294					
PLAN 3 OCH 4, SEKTION					
SKALA	RITNINGNUMMER			BET	
1:100 (A1)	A40.1-100BL			A	