

FOTOKOPIA

Åke Byström
/Åke Byström/
Distriktslantmätare

KARTA 73/62 1962

Över avstyckning från fastigheten
BOLBY 14¹

Ljusterö
Ljusterö Stockholms
Skala 1:2000

0 10 20 30 40 meter

Avstyckningsbeskrivning

Jord-reg. nr	Ägo-lott litt	Ägo-fig. nr	Äker hektar	Avrösnings-jord hektar	Summa areal hektar
11 ⁷	F	9 10	0.0040	0.3504	0.3544
11 ⁸	G	11 12 13	0.1350	0.1340 0.0224	0.2914
11 ⁹	H	14 15	0.0660	0.2626	0.3286
Summa			0.2050	0.7694	0.9744

Koordinatförteckning

103625

Punkt Mark. Koordinater
nr x y

Polygon- och stödpunkter:

5	hs		
6	"	332.69	527.78
6a	rm	346.72	488.18
7	hb	268.84	432.43
8	"	287.59	268.09
33	rm	387.57	534.95
34	rb	443.63	544.37

Gränspunkter:


107	rb	359.77	444.81
108	rm	282.07	419.67
125	rb	444.43	529.42
126	"	438.13	534.35
127	"	397.74	527.48
128	"	383.46	519.49
129	rm	360.51	506.65
130	"	326.02	496.49
131	"	310.41	491.84
132	"	293.10	476.44
133	"	279.29	443.19
134	"	399.10	471.99
135	"	447.70	468.85

Alla gränser omkring ägotlotterna litt F - H ha tillkommit vid förrättningen med undantag av sträckan 107 - 108.

Envar av ägotlotterna F, G och H äger andel med 4 procent i den samfällighet litt. a, som avsatts vid avstyckning av Bolby 14¹ - 14⁴, fastställd den 1/2 1960.
Envar av ägotlotterna F, G och H äger därjämte rätt att för utfart till allmän väg färdas över området z och därifrån vidare över stamfastigheten i väl framkomlig sträckning, som ansluts av stamfastighetens ägare.

Ar 10.6.2 den 6 december
blev den i enlighet med denna karta
verketställda avstyckningsförrättning fast-
ställd av överlantmätaren i Stockholms
län; betygar
På ämbetsvägar:
den av.

Mjölarejön

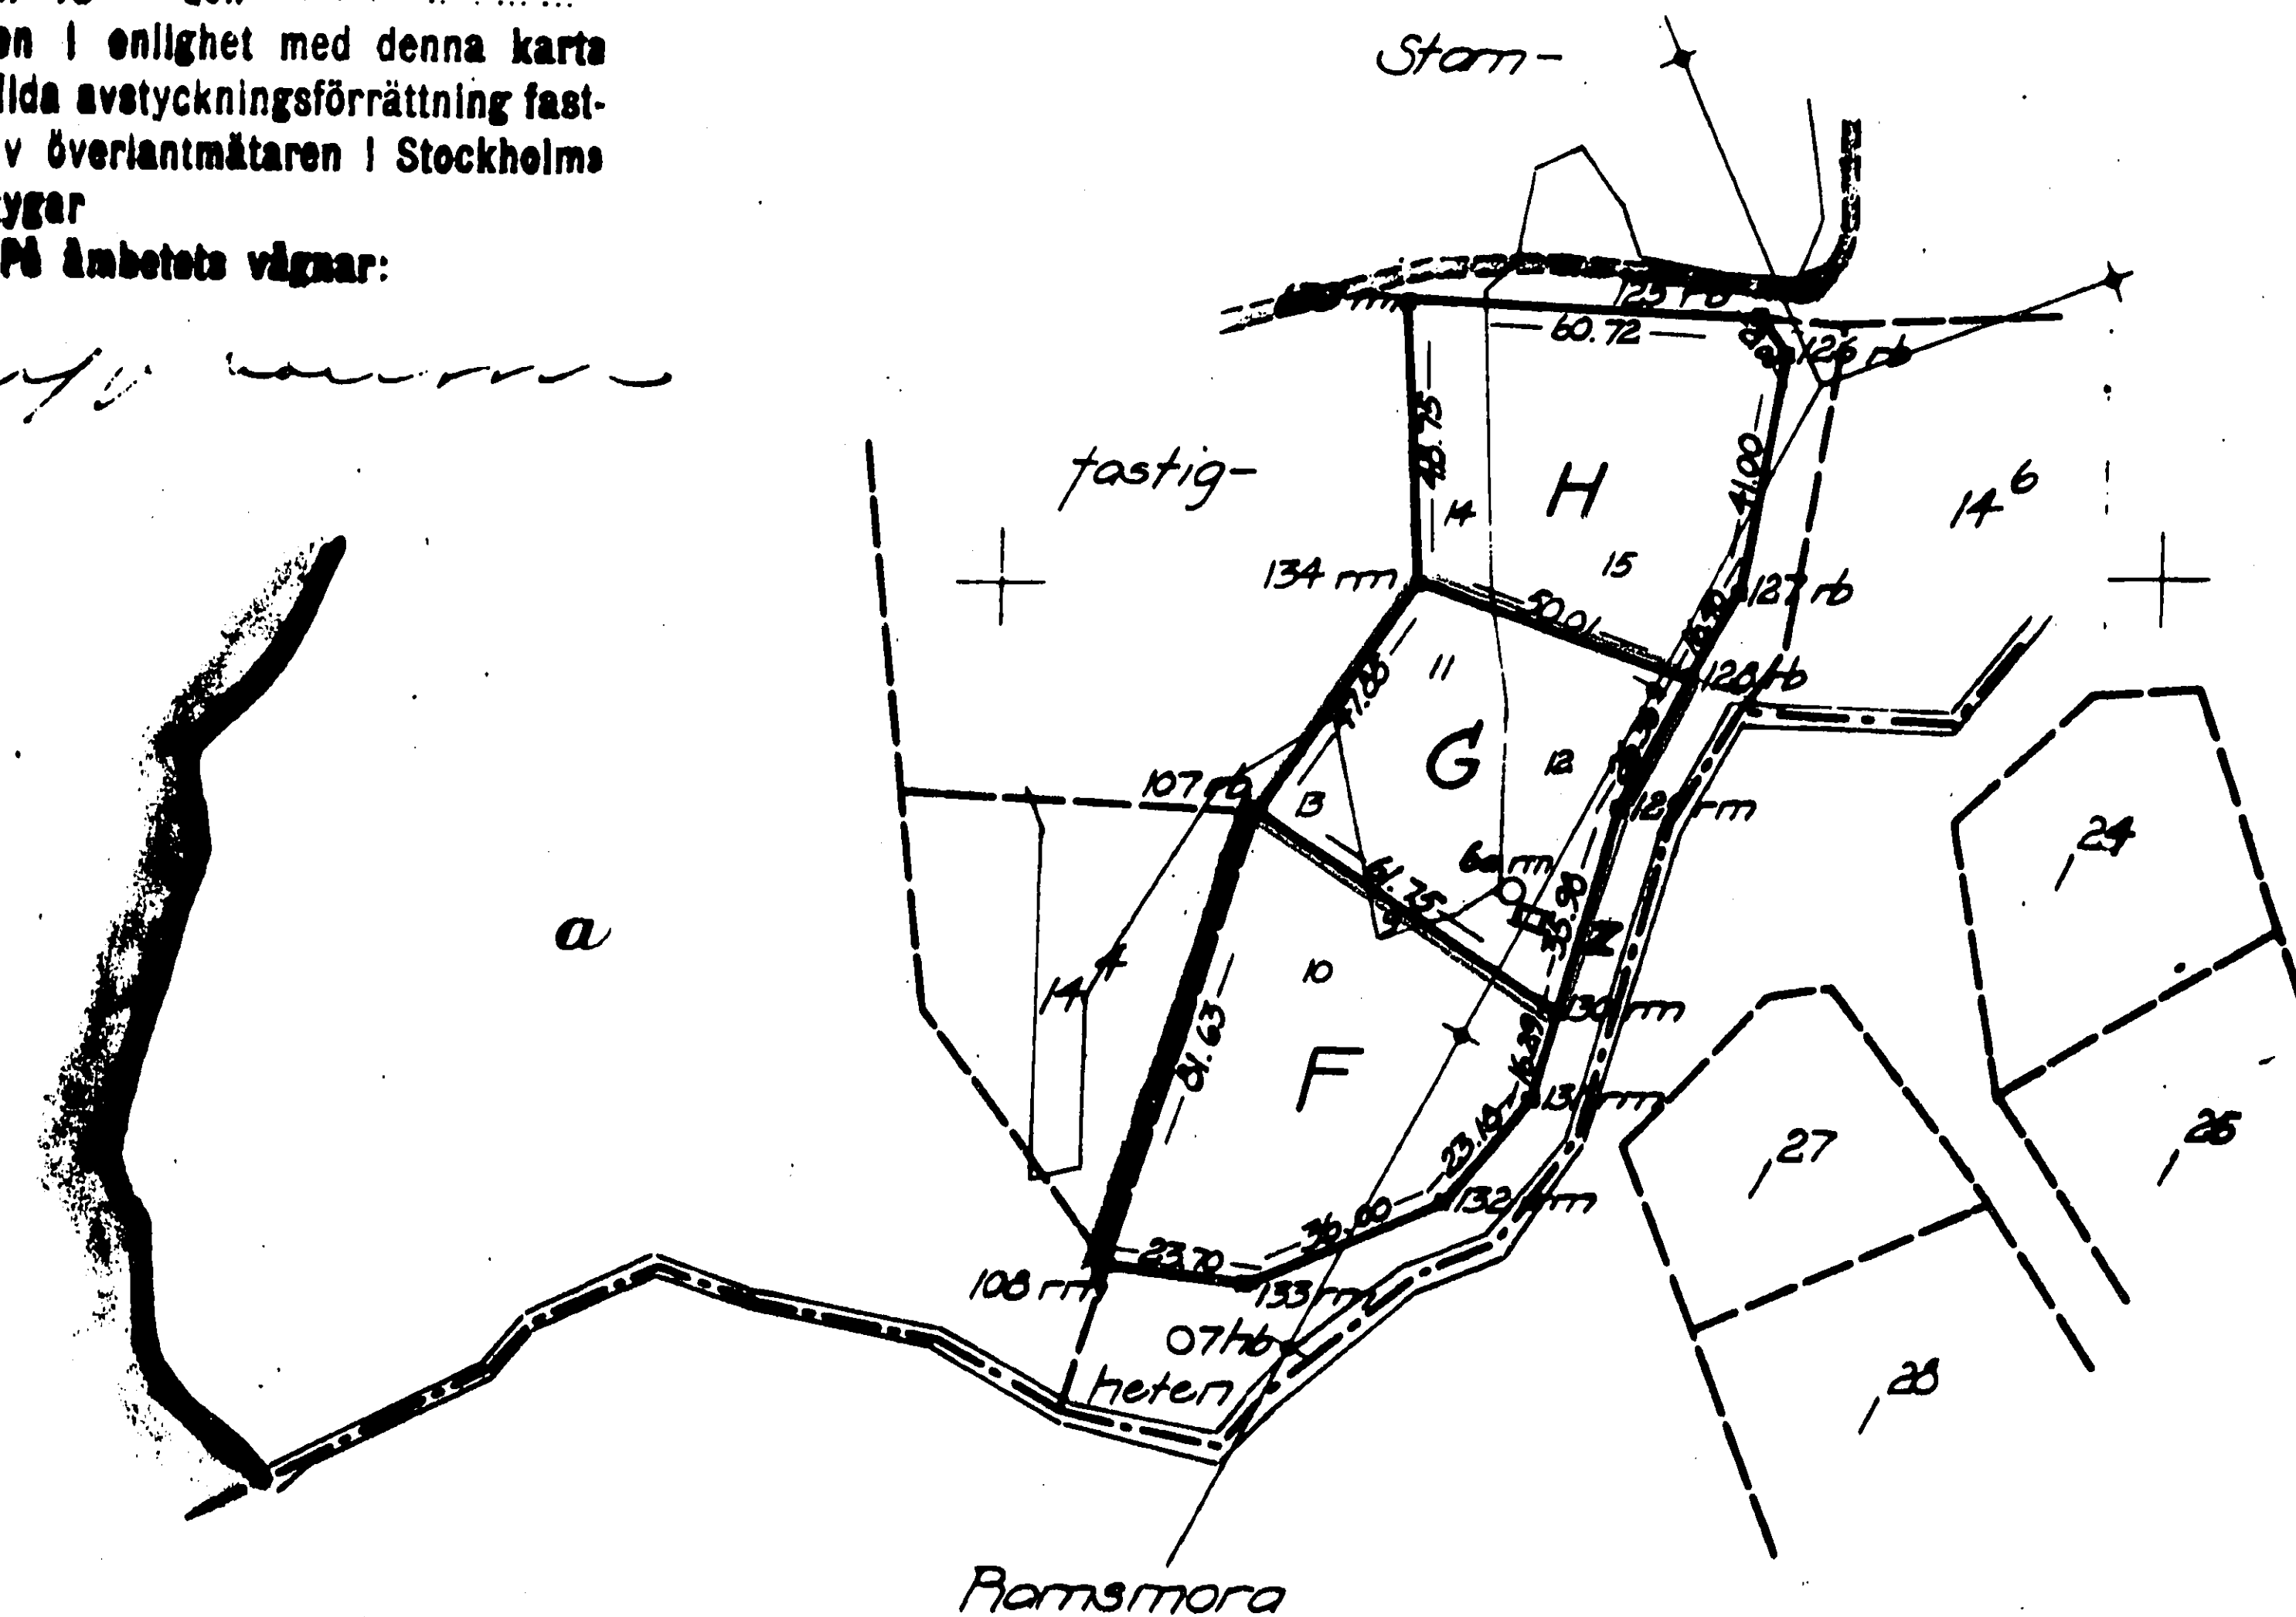


Att denna fotokopia överensstämmer med tidigare intygar

Gert Andersson
Salénrederierna AB
Lars Nördqvist
Salénrederierna AB

Signum
Namn Koord. nr Arealer Kartering Mått

0 1 2 3 4 5 6 7 8 9 10 11 12 13 14 15 16 17 18 19 20 21 22 23 24 25 26 27 28 29 30 31 32 33 34 35 36 37 38 39 40

FÖRMÄNSKNINGSGRAD

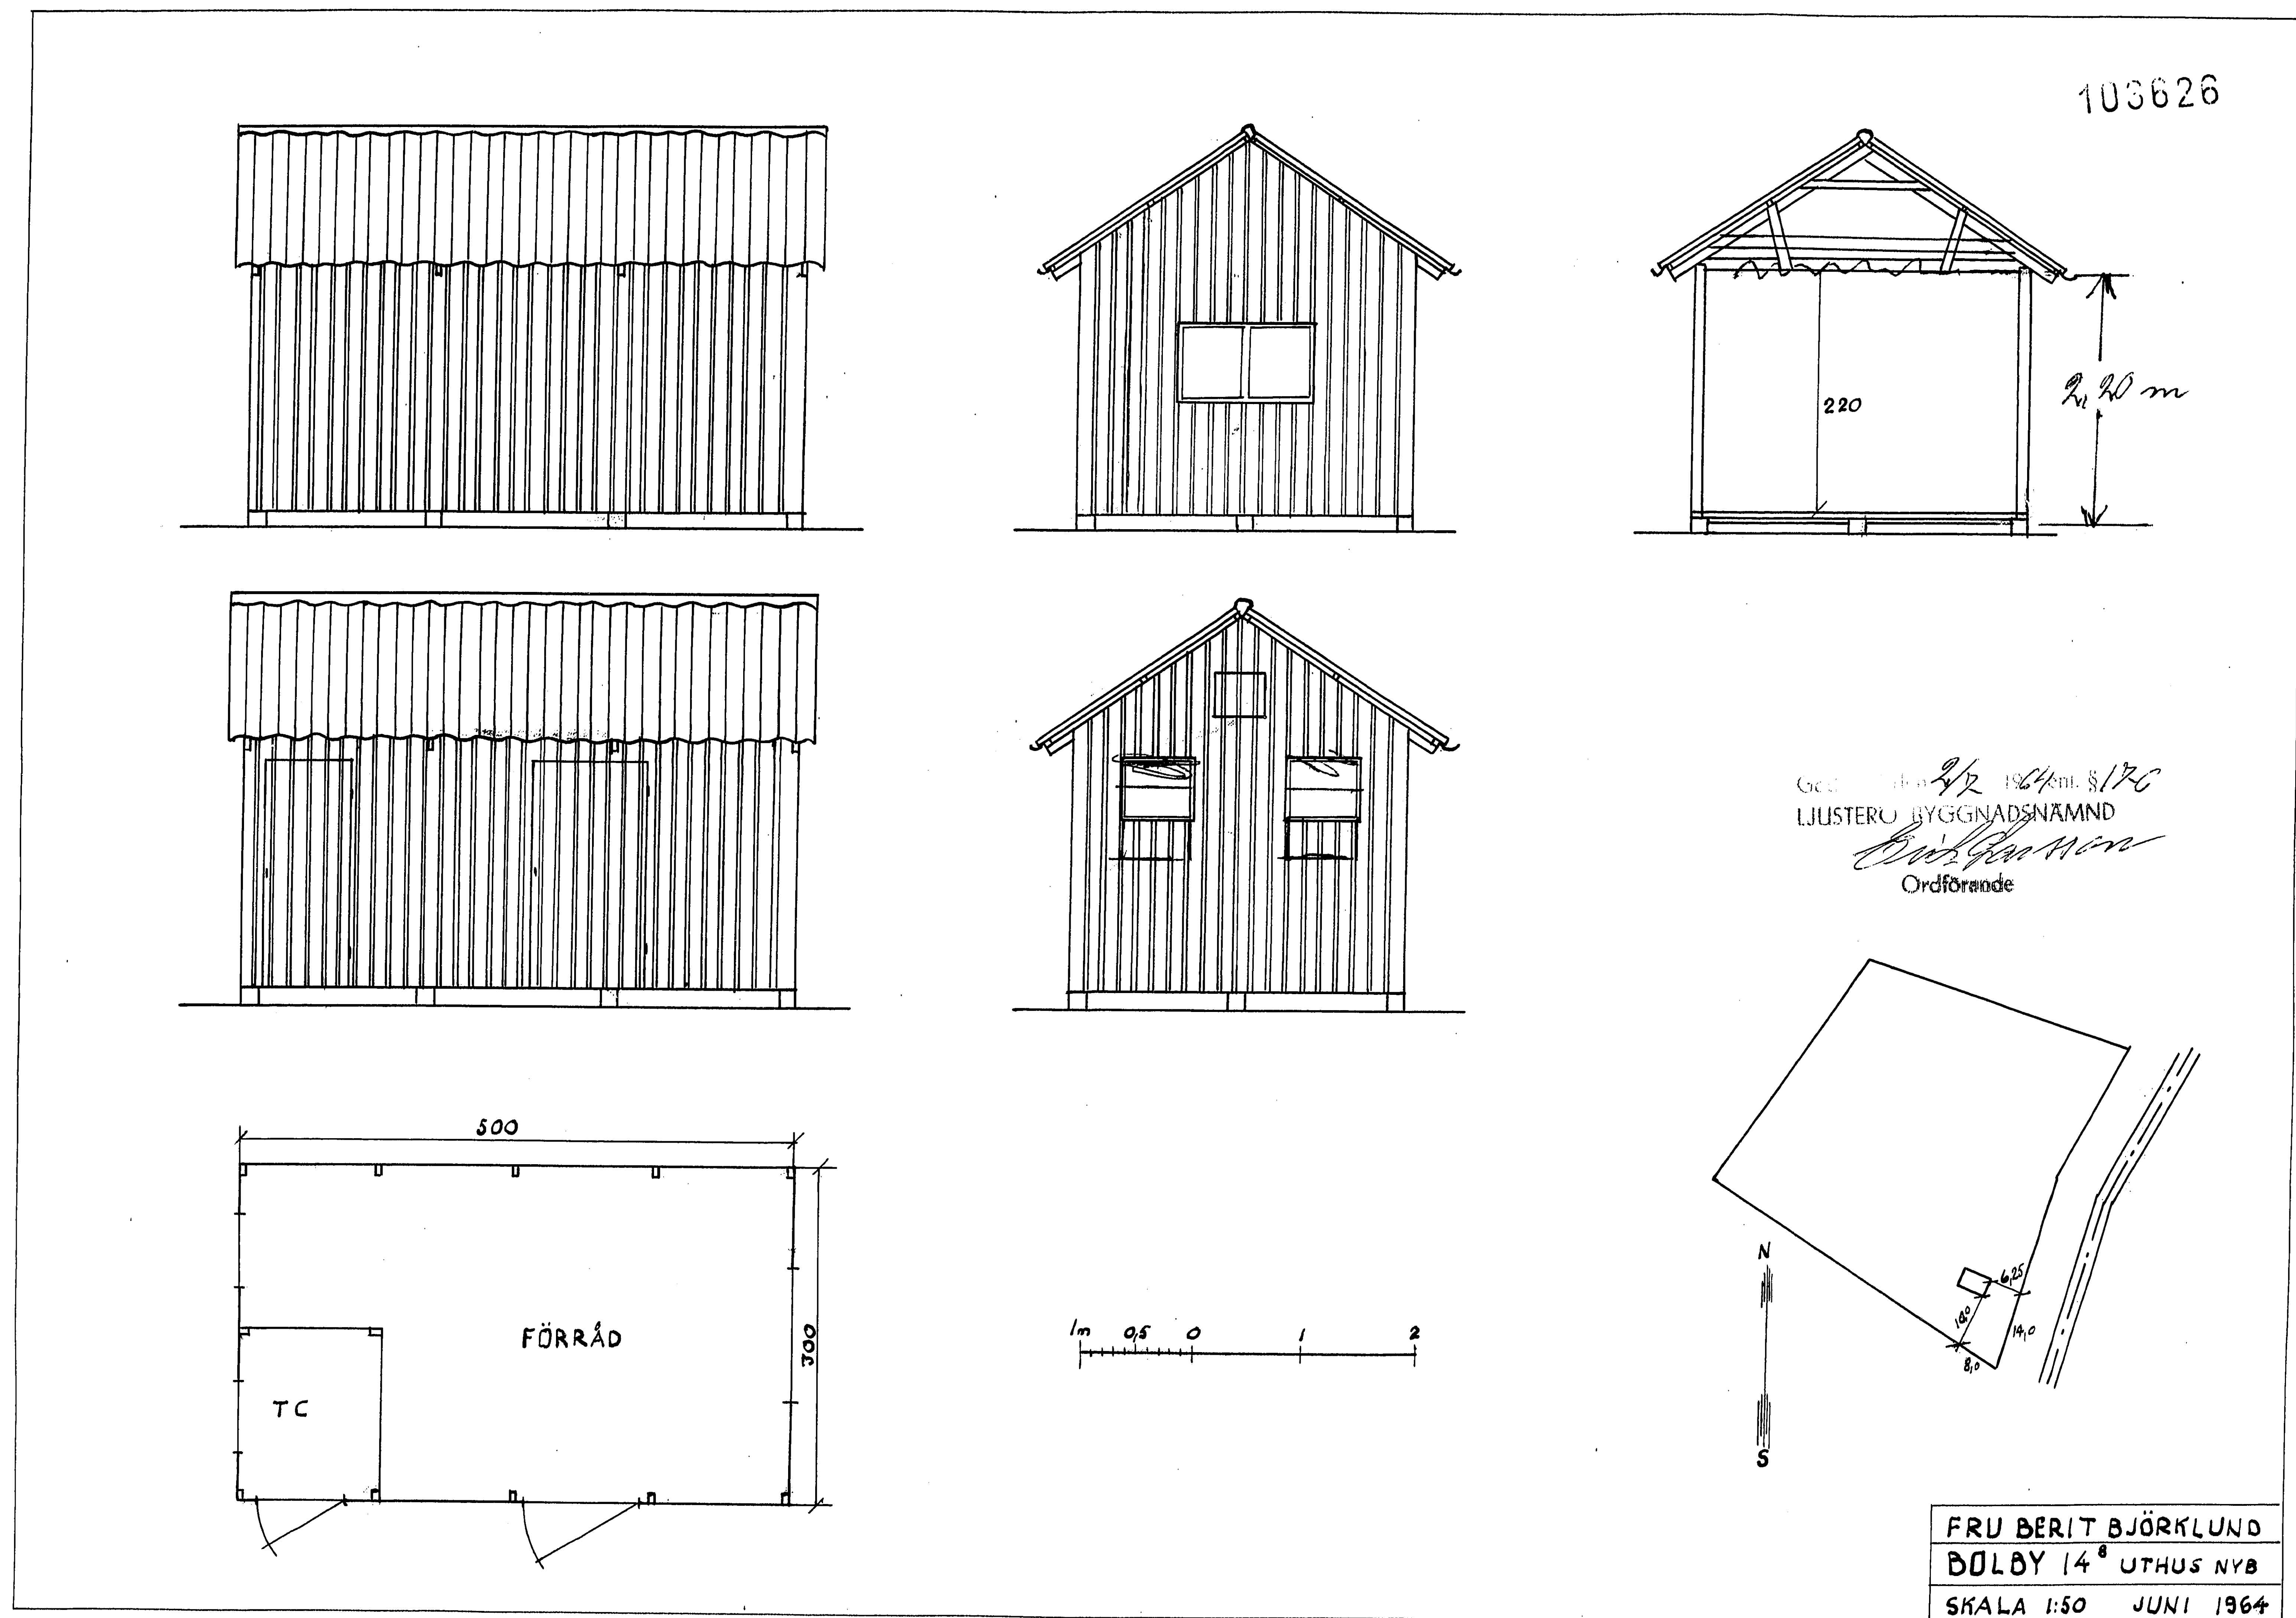

Ansökan om byggnadslov

Inom Ljusterö kommun

119.
Diar. nr 2118/1964
Inkom 23/6 1964

Ifylles av sökanden o.
Insändes i 2 ex. till
Byggnadsnämnden
Ljusterö

Områdets namn Mjölmarström
Jordregisterbeteckning Bolby 14⁸
Sökandes efter- och förnamn Björklund, Berit Mariara
Yrke eller titel tf kontorsskrivare
Nuvarande postadress Skattungsvägen 10, Johanneshov
Telefonnummer 08-815122

Bifogade handlingar

Kopla av laga karta över tomtplatsen med såväl befintliga som ifrågakvarande byggnader angivna 2 ex.
Planer, fasader och sektioner av ifrågakvarande byggnader, 2 omgångar, skala 1:100 eller 1:50..... 2 st.
Därav utföres, för större byggnadsföretag, en omgång på kalkerväv
Äganderättsbevis eller motsvarande 1 st.
Övriga handlingar st.
Ritningar bör ej rullas utan vikas i A4-format (21x30 cm).

Kortfattad beskrivning

Huvudbyggnad

Grundens utförande och isolering:
Ytterväggars utförande:
Färgsättn. av fasadytor o. snickeri:
Innerväggars utförande:
Bjälklags material och dimensioner:
Takstolars dimensioner:
Taktäckningsmaterial:
Ytter- och innertrappors utförande:
Uppvärmningssätt och eldstäder:

Uthus, garage etc.

Grund och bjälklag: 1 1/2 x 5" syll c/c 60 cm på plintar
Ytterväggar: stående läktad panel
Taktäckn.-material, utv. färgsättning: korrugerad eternitplatta P6, faluröd

Övriga upplysningar

Datum för ansökans inlämnande 26 / 6 1964

Berit Björklund
Sökandens egenhändiga namnteckning (Rättsh. till ovan nämnda tomtplats)

Handlingarna granskade och byggnadslov meddelat enligt byggnadsnämndens
protokoll denna dag 8/12. I enlighet med av Länsstyrelsen fastställd taxa är avgift för
ritningsgranskning 207-..... kronor och för besiktning 257-..... kronor erlagd. Innan
byggnaden toges i bruk skall anmälan om slutbesiktning göras på bifogade kort.

Påpekande: *Att hänsyn tas vid utövning av lagen.*

Enligt 58§ byggnadsstadgan anmanas
sökanden att om ovan givna beslut
bevisligen undanröj grannar och andra,
vilka kunna beröras därav.





Ljusterö den 2/12 1964....

BYGGNADSNÄMNDEN I LJUSTERÖ KOMMUN

Erik Larsson
Ordf.

103627

628

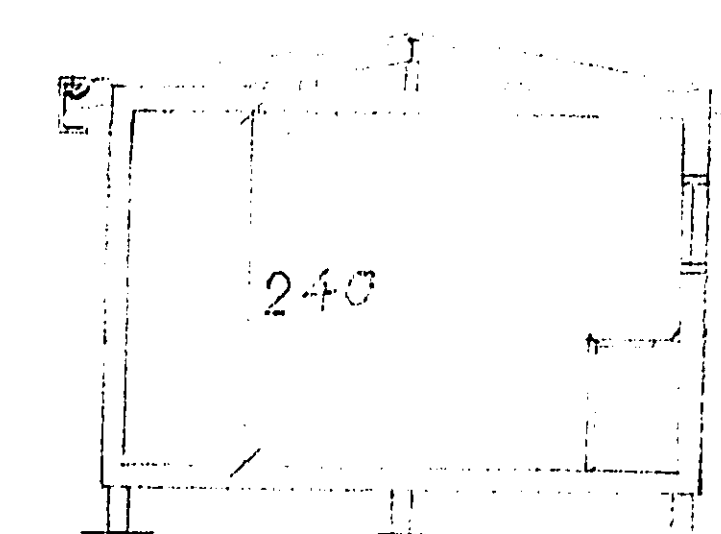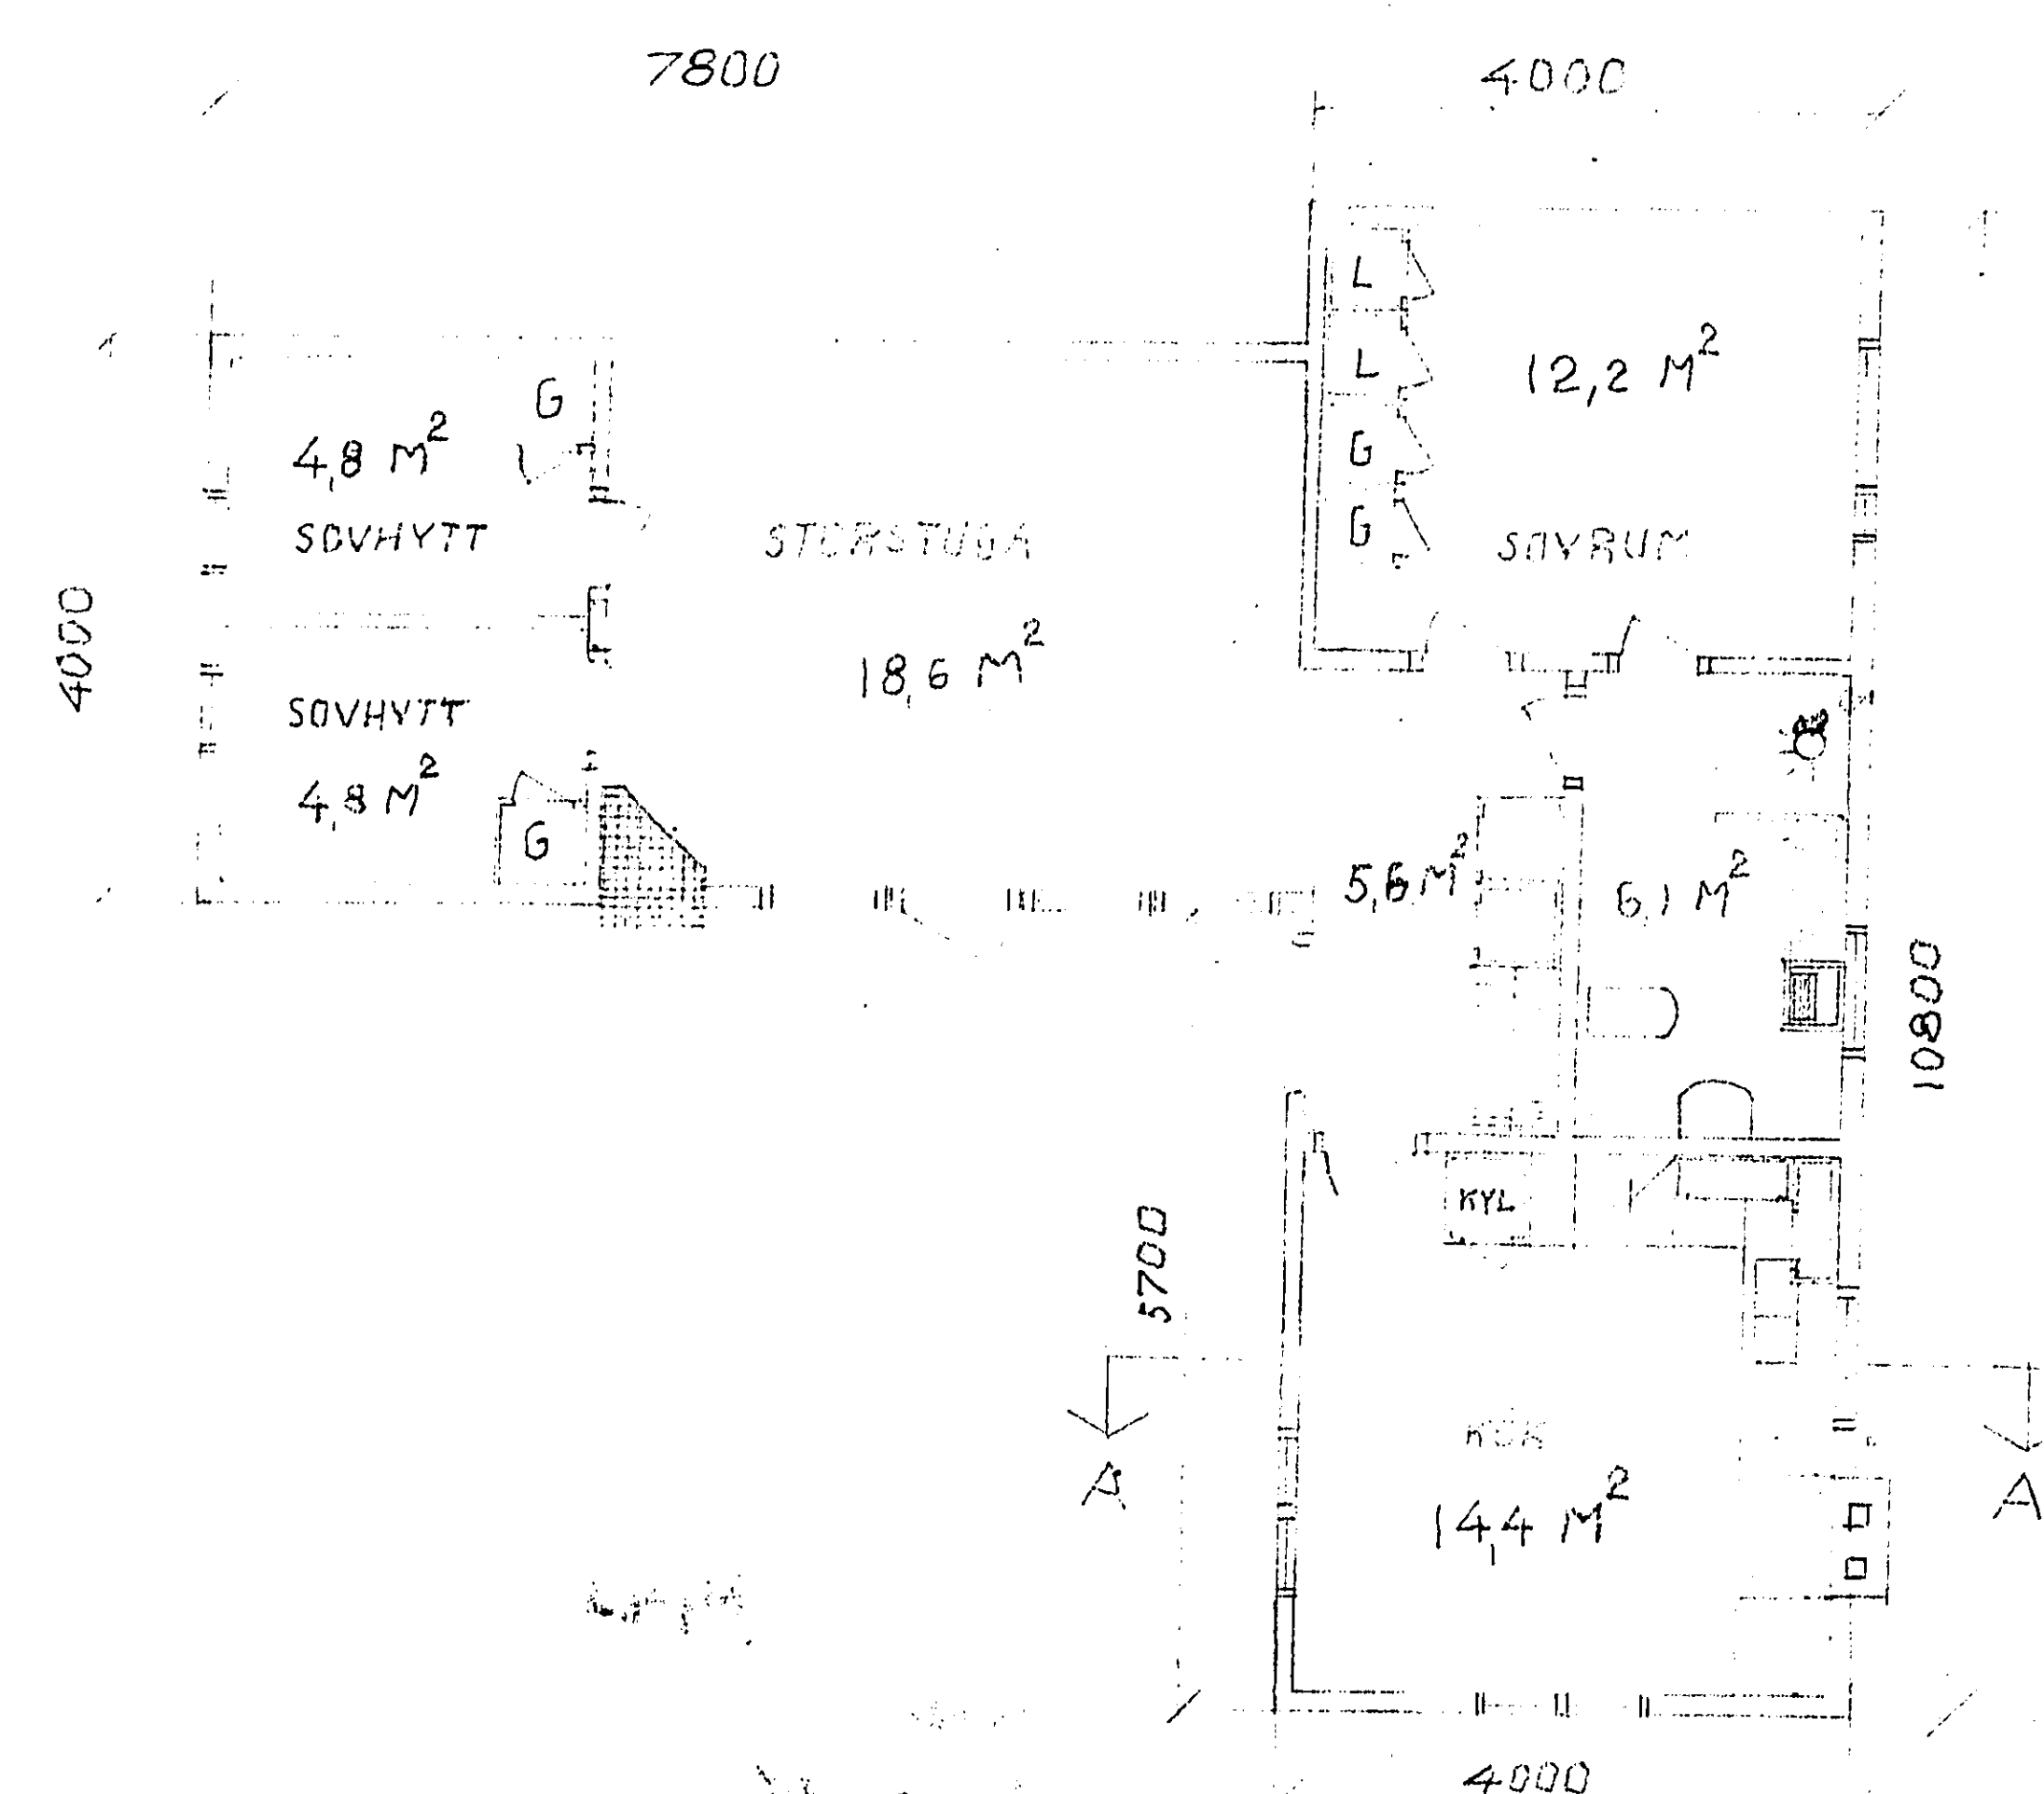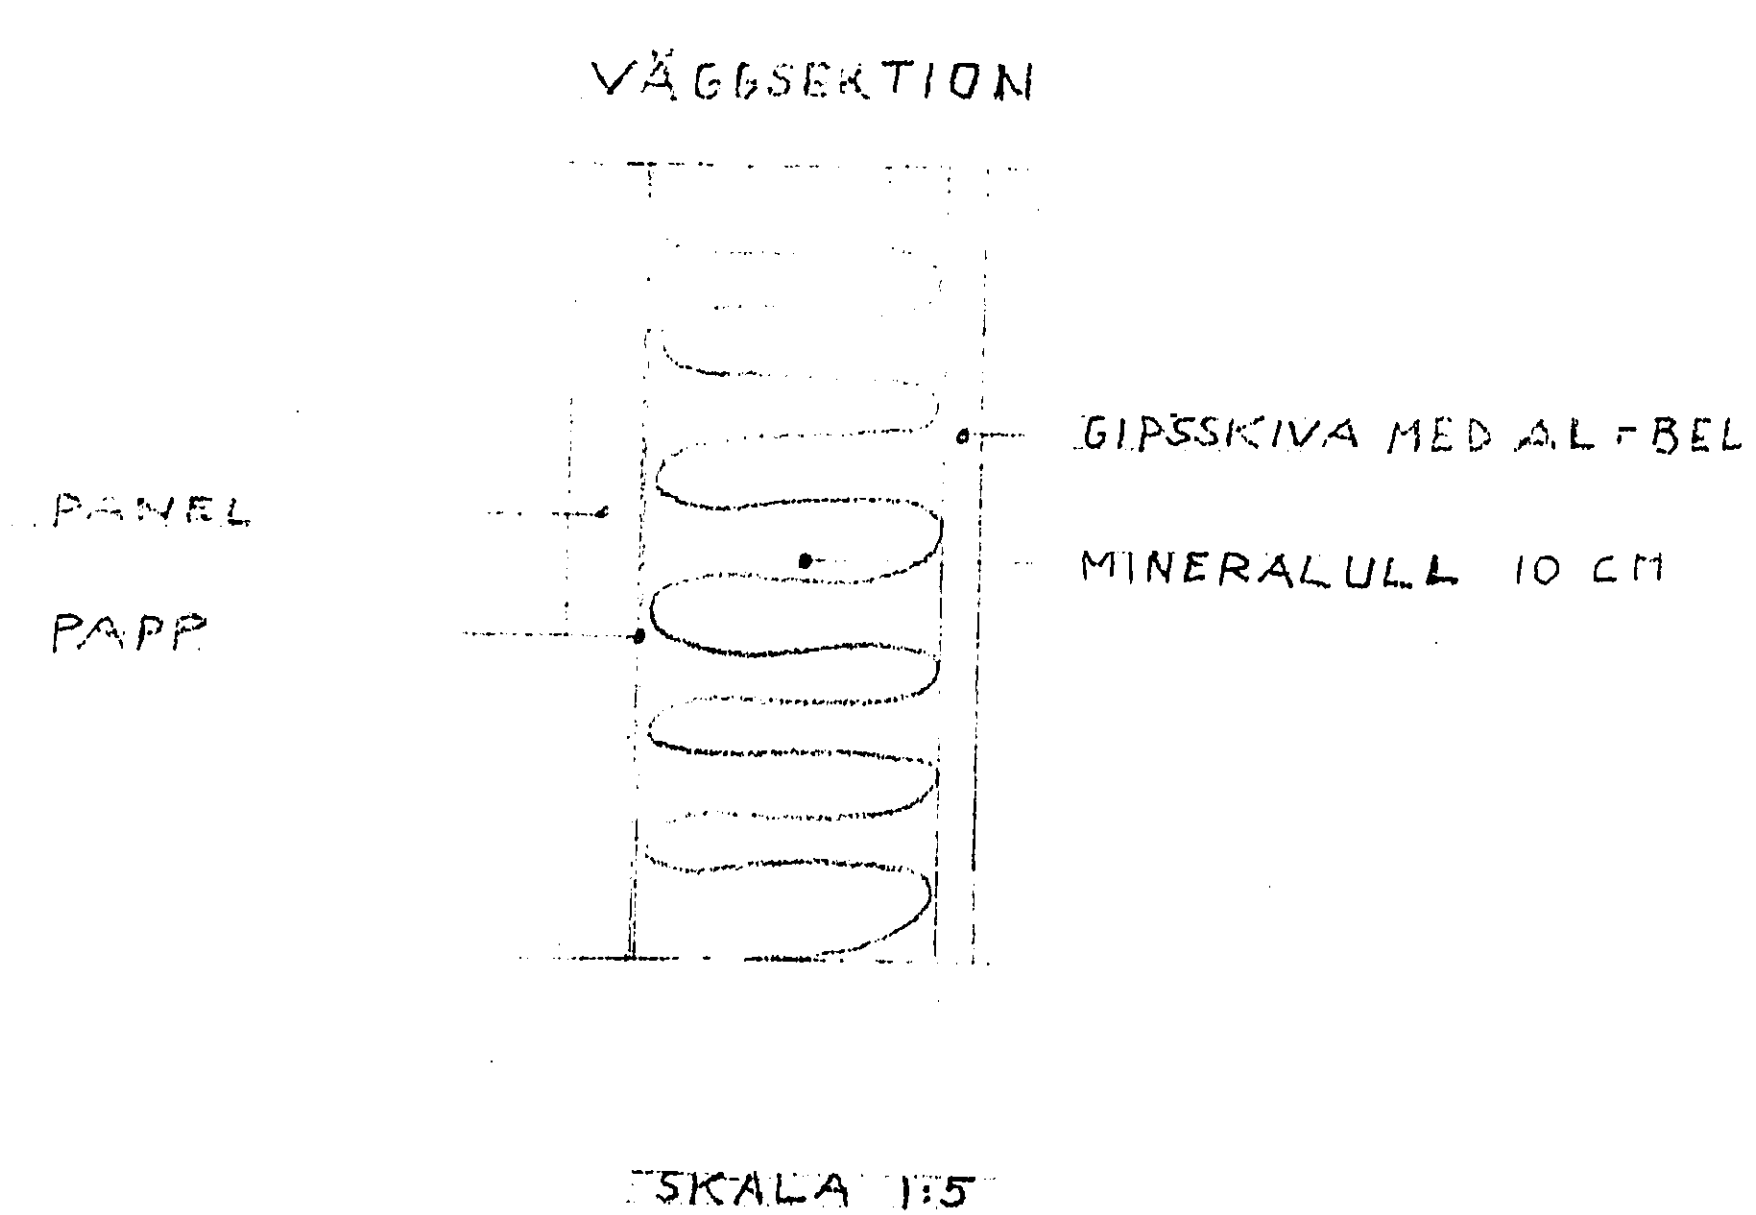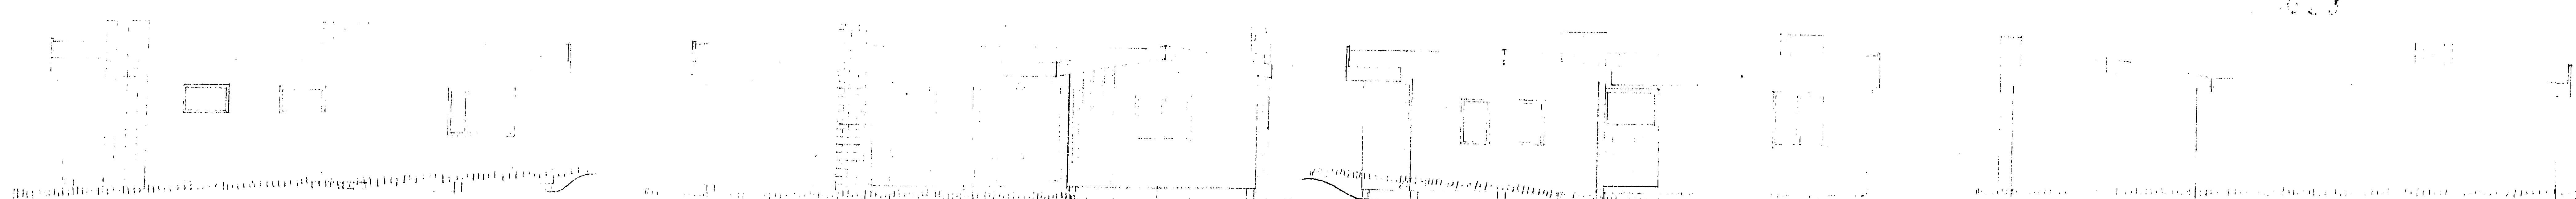

SEKTION A-A


323/69 331

f493

Godkänt av Bygghandelsnämnden

Varje avvit förordas bygg

6 r 65

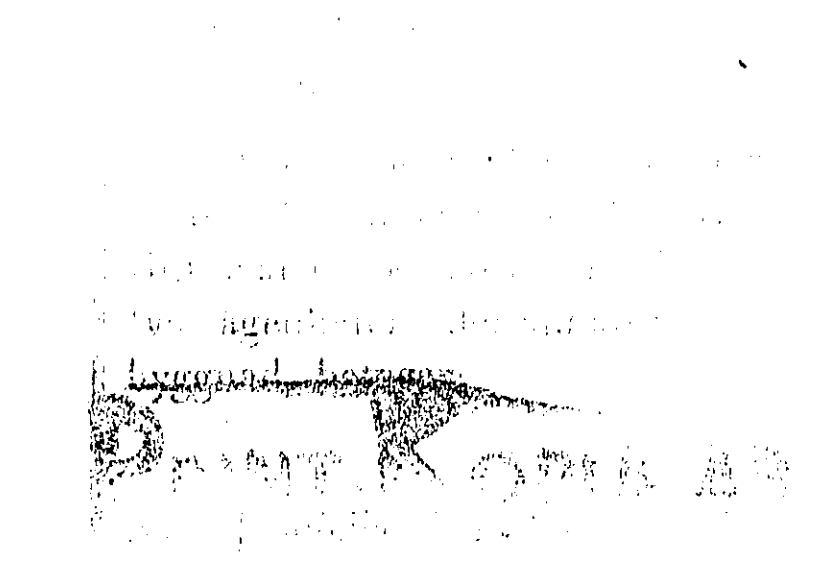

Fritidshus för
fastigheten
BOLBY 14⁸
Byggherre B. BJÖRKLUND
Skala 1:100 APRIL 1959

Protokoll fört vid sammanträde med
BYGGNADSNÄMNDEN i Österåkers kommun,
hållet å stadsarkitektkontoret, Åkers-
berga, tiåndagen den 6 maj 1969, klockan
16.00-19.30, 21.20-23.15, §§ 481-630.

=====

§ 493

Bolby 14:2, dnr 323/69 - 331.

Björklund, Berit, Skattensvägen 10, n.b., 121 70
Johanneshov.

Hybyggnad av fritidshus.

Byggnadsnämnden beslutar bevilja byggnadslov.
Byggnadslovet gäller endast under förutsättning
att det större av de två fastigheterna befintliga
uthusen bortskaffas senast då den nya byggnaden
kan tagas i bruk. Skorstensstock och eldstads-
plan skall utföras enligt bestämmelserna i
Svensk Byggnorm. Avlopp får icke anordnas utan
hälsovårdsnämndens tillstånd. Sökanden upp-
manas att i enlighet med byggnadsstadgans
bestämmelser om beslutet bevisligen underrätta
grannar och andra, vilka kan beröras därav.

1 ex rik
1 ex mapp
1 ex fämo } 19/6 -69

=====

Dag som ovan

Ake Sundling
ordförande

Ingemar Johansson
sekreterare

Justeras:

Bo Eriksson

Einar Jakobsson (§§ 481-623)

Rolf Söderberg (§§ 624-630)

Tillkännagivande om protokollets justering har anslagits å kommunens
anlagstavla den 10.6.1969 betygat:

Rätt utdraget intyga:

Knut Rönnerman

Ingemar Johansson
kommunalsekreterare

Byggnadslov

ANSÖKAN

Datum

21/4 1969

ÖSTERÅKERS BYGGNADSNÄMND

22. 04. 69

DNR

323/69

LITT

331

Godkänt av Byggnadsnämnden
den 6/5 1969 av vilken som
av protokollet framgår Lutygar.
Ex officio

Byggnadsnämnden i Österåkers kommun

Byggnadsplats och sökande

Fastighetsbeteckning (kvarter och tomt, stadsdel eller annan beteckning)

Bolby 14⁸

Fastighetsadress (stadsdel, gatuadress eller motsvarande)

Mjölmarström, Linanäs

Sökandens titel, namn, post- och telefonadress

Sekreterare Berit Björklund, Skattungsvägen 10 nb, 121 70 JOHANNN

Husbyggnad

☐ En-/Två-familjshus	☐ Fler-familjshus	☒ Fritidshus	☐ Uthus	Annat husbyggnadsförelag
☒ Omfattning Hell ny byggnad	☐ Tillbyggnad	☐ Ombyggnad/Ändringsarb	☐ Schaktning till husb-förelag	

Annat byggnadsförelag

☐ Plank, mur o d	☐ Schaktning, fyllning	☐ Fast cistern o d	☐ Upplag
(Följande är tillämpligt endast inom vissa områden, t ex stadsplaneområde)			
☐ Omfärgning av fasad	☐ Byte av tak-löckn-mat	☐ Skylt, ljusanordn	☐ Rivnings-arbete

Övrigt

Ställigt bostadslån

☐ söks samtidigt	☒ söks ej	☐ har sökts/beviljats	☐ kommer att sökas
---	---	--	---

Anmärkningar

Berit Björklund
(Sökandens underskrift)

Bilagor

Byggnadslovshandlingar	Byggnadsnämndens anteckn	Andra handlingar	Vidarelämnad den
☐ Situationsplan		☐ Ansökan om ställigt lån	
☒ Huvudritningar (arkitektoniska utformningen)		☒ Ansökan om anslutning till vatten och avlopp	
☐ Konstruktionsritningar		☒ Ansökan om tillstånd att anordna wc	
☐ Värme-, ventilations- och sanitetsritningar		☐ Förhandsanmälan om livsmedelslokaler	
☒ Teknisk beskrivning		☐ Säkerhet för galukostnadsersättning	
☒ Anmälan om utsedd arbetsledare			
☐ Ansökan om tillstånd betr brandfarlig vara			

Byggnadsnämndens anteckningar

Avgiften uttagen genom Postförskott. 140,-

Trappor Invändiga ☐ M ☐ P Utvändiga ☐ M ☐ P Yttertak Takstol: ☐ M ☒ P Taklutning, grader 10° Typ, material, dimension 2" 1/2 x 6" Underlagslak ☐ M ☐ P Takbeläggning 1 1/4 Råspont, 2 lager papp Yttertak över uppvärmt utrymme Fönster ☐ 2 glas ☐ 3 glas Teknisk beskrivning av garage och förråd utanför huskroppen; anordning för inredningsbar vind m m	Värmeinstallation Pannskorsten ☐ M ☐ P ☐ Tegel ☐ Gjutjärn ☐ Stål ☐ Annat Rökanal, area Värmelokal utförande i övrigt Vedspis ☐ Panna i huset ☐ Fjärrvärme- ☐ Gemensam ☐ Annat Panna, typ antal effekt eldyla ☐ Koks ☐ Olja ☐ Gas ☐ El Annat Oljeeldningsaggregat ☐ Högttryck ☐ Lågttryck ☐ Annat Värmeväxlare ☐ Värmepump ☐ Värmeluft Värmefördelning ☐ Själv- ☐ Fläkt- ☐ Pump- ☐ Annat cirkulation cirkulation cirkulation Värmetillförsel ☐ Radiatorer ☐ Varmvatten- ☐ Varmvatten- ☐ Annat inblåsning Värmemätare, typ Varmvattenmätare, typ Material i varmvattenledning Material i kallvattenledning Material i servisledning Ventilation ☐ Utsugning i självdrag ☒ Mekanisk ventilation Ersättningsluft ☒ Värdfönster ☒ Springventil ☐ Vent (förvärmad luft) ☐ Fönster ☐ Ventilerade ☐ Annat med beslag fönster Allmänna upplysningar Huvudentreprenör Ansvarig arbetsledare Arne Björklund Arkitekt Byggnadskonstruktör Vvs-konstruktör Beskrivningen utförd av Sökandens underskrift Stockholm den 21 april 1969 <i>Arne Björklund</i> Teknisk beskrivning granskad för ställigt lån ☐ utan erinringar ☐ med erinringar och bif yttande
--	---

Ansvarig arbetsledare

ANMÄLAN

Datum

21/4 1969

ÖSTERÅKERS BYGGNADSNÄMND

22. 04. 69

323/69 | 331

Byggnadsnämnden i Österåkers kommun

Byggnadsplats och anmälare

Fastighetsbeteckning

Bolby 14⁸

Fastighetsadress

Mjölmarström, Linanäs

Anmälare (sökande av byggnadslov)

Byggnadsföretag och ansvarig arbetsledare

Byggnadsföretag (art och emottagning)

Ansvarig arbetsledare (titel, namn, post- och telefonadress)

Arne Björklund, Skattungsvägen 10 nb, 121 70 Johanneshov

Övrigt

Byggnadslov

☒ sökes samtidigt

Beviljat byggnadslovs datum

☐ har tidigare sökt

Byggnadsnämndens §

☐ är beviljat

dnr

litt

Arne Björklund

(Anmälarens underskrift)

ÅTAGANDE

Datum

21/4 1969

Jag åtager mig uppdraget att vara ansvarig arbetsledare vid ovan nämnda byggnadsföretag.

Arne Björklund

(Ansvarige arbetsledarens underskrift)

Kompetensuppgifter (betygsavskrifter m m kan biläggas)

TILLSTYRKES

Einar Lindberg

I förekommande fall ska kompetens att leda betongarbeten i klass I och II, murningsarbeten i klass I, arbeten med nitade, bultade eller svetsade stålkonstruktioner eller med friktionsförband i stålkonstruktioner särskilt styrkas.

ÖSTERÅKERS BYGGNADSNÄMND	
27. 05. 69	
DNK 323/69	LIT 331

[illegible]

...for Helmut...

At. F. Johnson, Jr......

Inrättande eller ändring av vattenklosett och/eller
sluten avloppsledning

Anvisningar, se nedan

ANSÖKAN/ANMÄLAN

Utskrivningsdatum

21/4 1969

22. 04. 69

Sökande (namn och adress)

Sekreterare

Berit Björklund

Skattungsvägen 10 nb

121 70 JOHANNESHÖV

Insändes till

Hälsövaldsnämnden i Österåkers kommun

ÖSTERÅKERS HÄLSÖVALDSNÄMND

29. 04. 69

DNR

141

LITT

827

Fastighetsägare (namn, post- och telefonadress)

Sekreterare Berit Björklund, Skattungsvägen 10 nb, 121 70 JOHANNESHÖV

Fastighetsbeteckning (kvarter och tomt nr el motv)

Bolby 14⁸

Fastighetens adress

Mjölnerström, Linanäs

Ansökan avser

Antal klosetter

☒ Installation av vattenklosett

en

Anmälan avser

☐ ny anläggning av enskilt avlopp

☐ Ändring av enskild avloppsanläggning

Antal personer anläggningen avses betjäna

2 personer

Avloppsvattnet avledes till (avloppsnät, vattendrag, infiltrationsanläggning etc)

avloppsanläggning som anlägges av herr Hans Karlsson, Bolby 14⁹ (granne)

Reningsanordningar

Entreprenör (namn, post- och telefonadress)

Berit Björklund
(Sökandens underskrift)

Diarier

BESLUTMEDDELANDE

Utskrivningsdatum

Beslutsdatum

Paragraf

Ovanstående ansökan beviljas

☐ utan erinringar

☐ med följande erinringar

Tillstånd erfordras jämlikt 46 § hälsövaldsstadgan innan vattenklosett anordnas. Skriftlig ansökan jämte ritning och beskrivning över den avsedda anläggningen skall i två exemplar ingivas till hälsövaldsnämnden, såframt ej dessa handlingar eljest finns tillgängliga hos nämnden. Av ritning eller skiss bör framgå avloppsledningens sträckning, reningsanläggningens läge och avstånd till av. vattenläkt.

Skriftlig anmälan skall jämlikt 42 § hälsövaldsstadgan göras innan sluten avloppsledning påbörjas. Vid anmälan skall fogas karta jämte beskrivning, såframt ej dessa handlingar eljest finns tillgängliga hos nämnden. För anslutande ledning till allmän avloppsledning erfordras dock icke anmälan jämlikt hälsövaldsstadgan (men kan vara föreskriven i reglementa för avloppsverk).



ÖSTERÅKERS KOMMUN
KOMMUNKONTORET
184 00 ÅKERSBERGA

Tel. Vaxholm 0764/601 00
Postgilla 10099

Fra Berit Björklund
Skattungsvägen 10 nb

121 70 Johanneshov

Utskrivningsdatum	Beslutsdatum	Diarienummer
<u>22 maj 1969</u>	<u>22 maj 1969</u>	<u>141/69 - 327</u>

Härmed meddelas Ni tillstånd att å fastigheten Bolby 14:8
anlägga enskilt köksavlopp under förutsättning:

- att marken efter infiltrationsprov visar sig vara lämplig för infiltration,
- att plats för slamavskiljare samt infiltrationsledningarnas längd och sträckning bestämmes i samråd med hälsovårdsinspektionen,
- ./. att anläggningen utföres enligt hälsovårdsnämndens principskiss av den 21/10 1966,
- att hälsovårdsinspektionen kallas till avsyning för godkännande av anläggningen innan denna tages i bruk samt
- ./. att hälsovårdsnämndens föreskrifter under § 9/63 efterföljes.

Åkersberga den 22 maj 1969

ÖSTERÅKERS HÄLSOVÅRDSNÄMND

Bertil Lundin

Bertil Lundin
byråföreståndare