



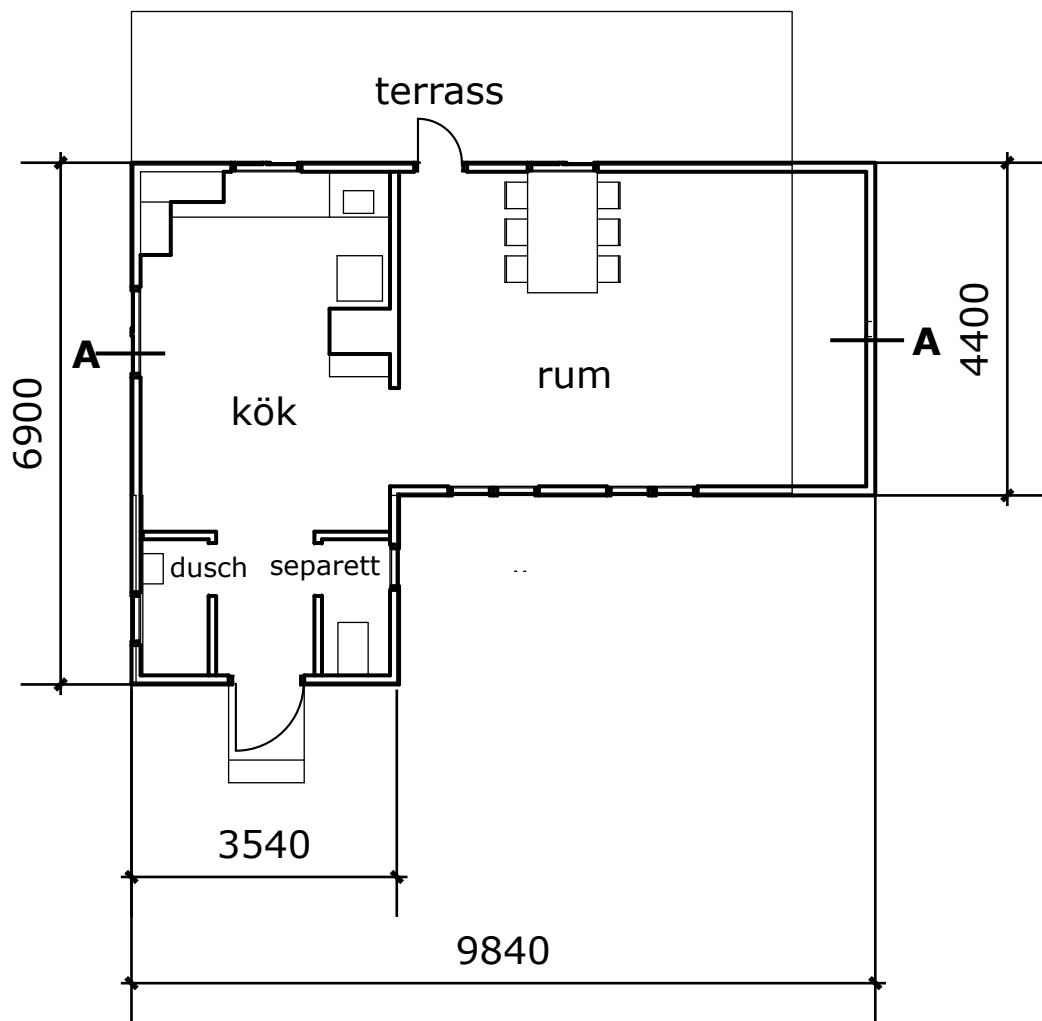


Plan




Sektion A-A

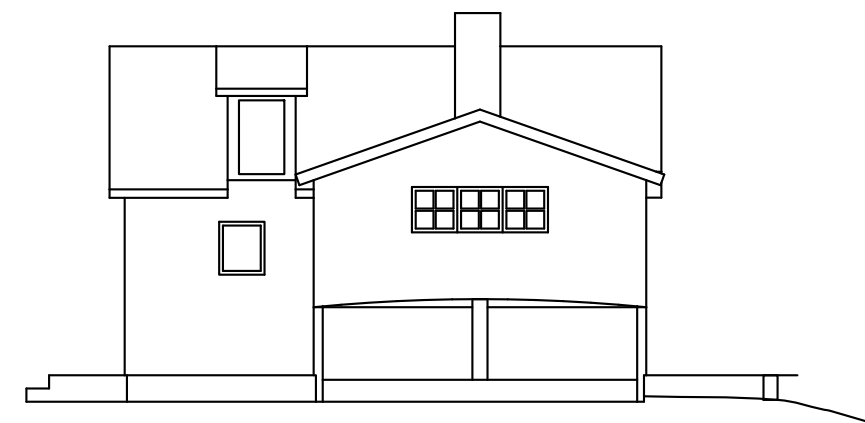

Fasad Norr

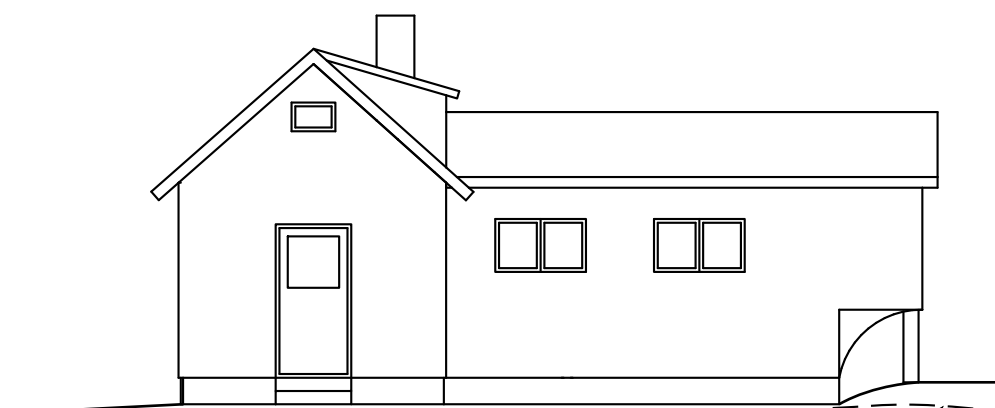


Fasad Öster

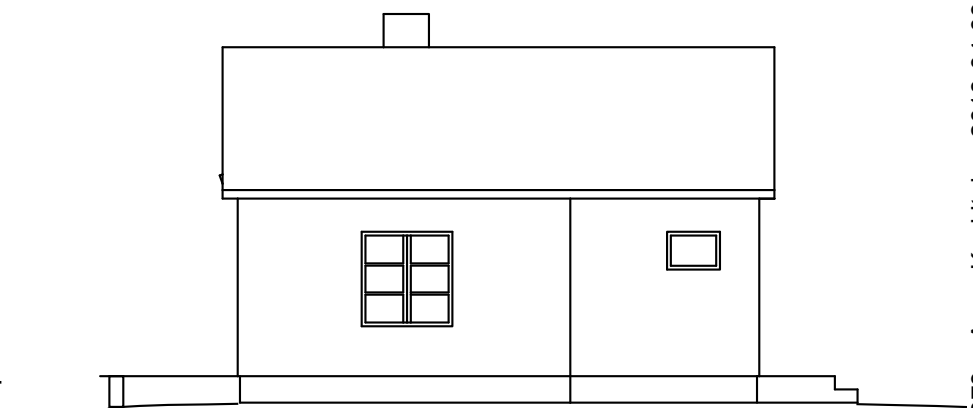

Fasad Söder

ny marklinje vid tillbyggnad

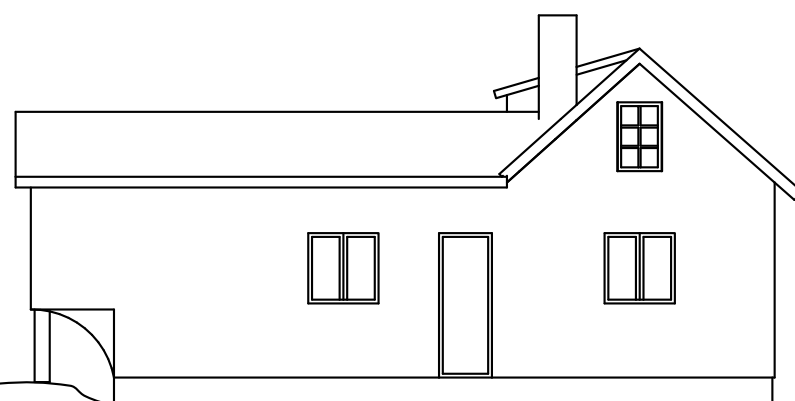

Fasad Väster

Yxlö 3:106, Norrtälje kommun

Tillbyggnad av fritidshus


Ritning A1 - plan, sektion, fasader befintligt hus skala 1:100

Väddö 2018 03 28


Toomas Tuulse Arkitekt SAR

Rita & Bygg AB Väddö, toomas@tuulse.se


0708 706 101

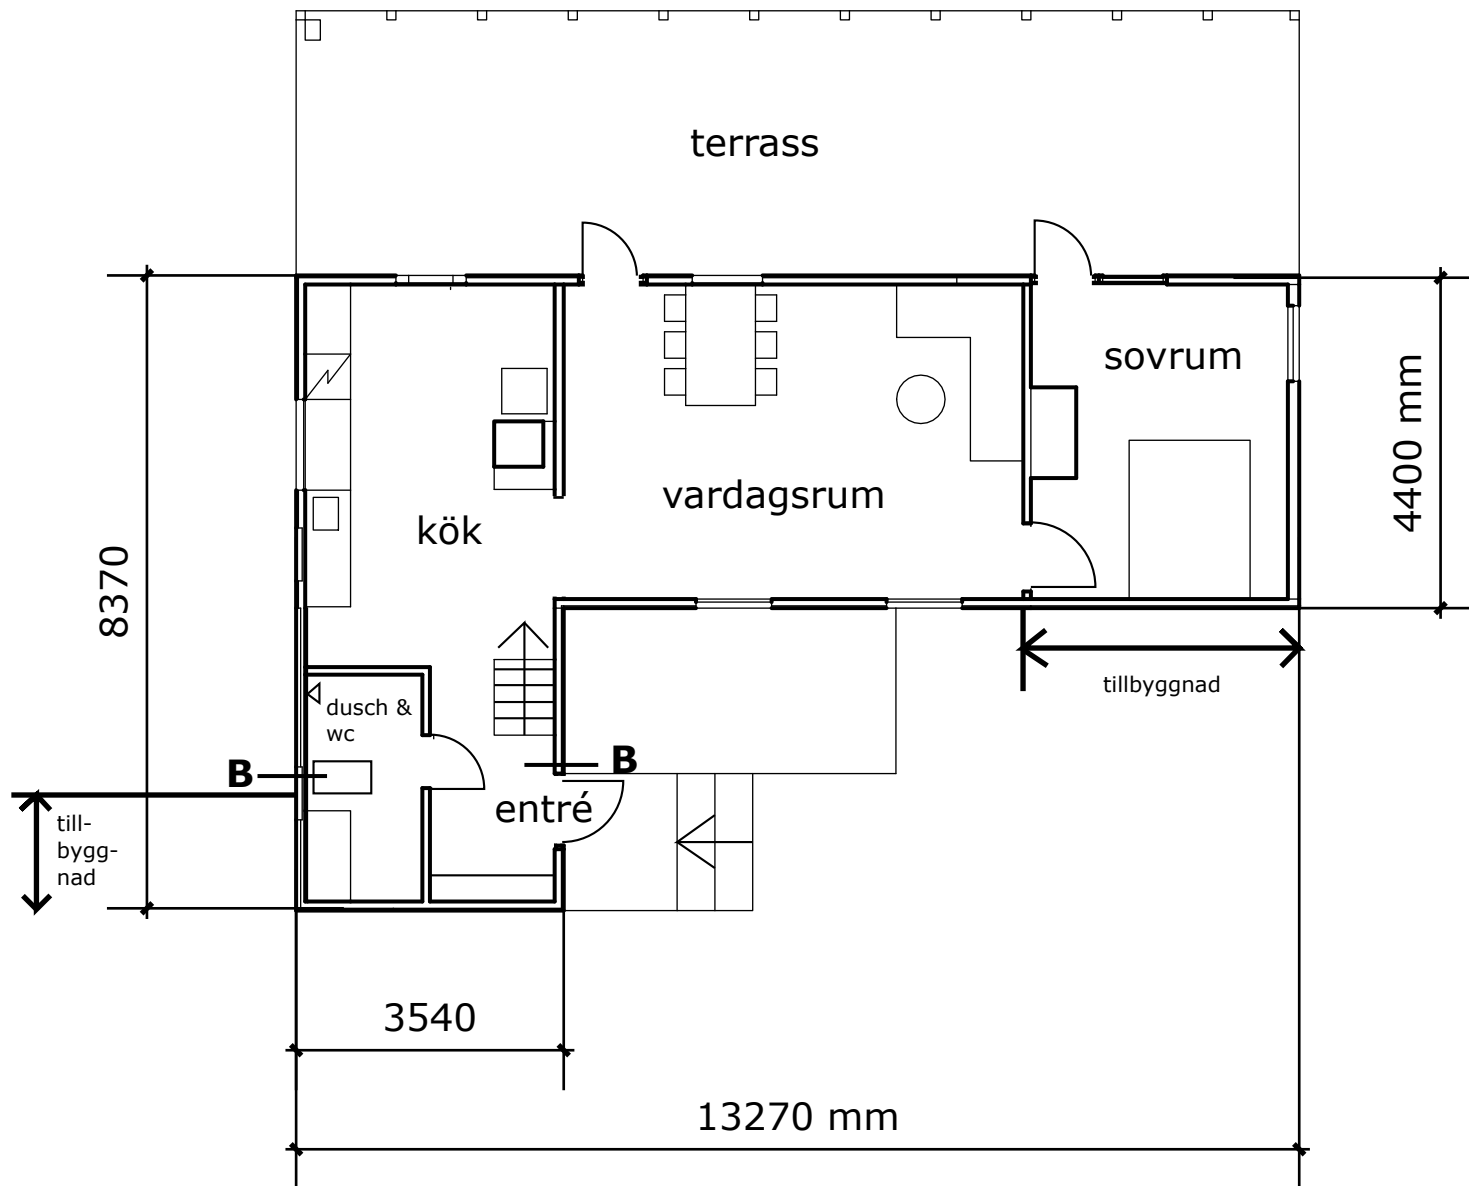

Plan bv

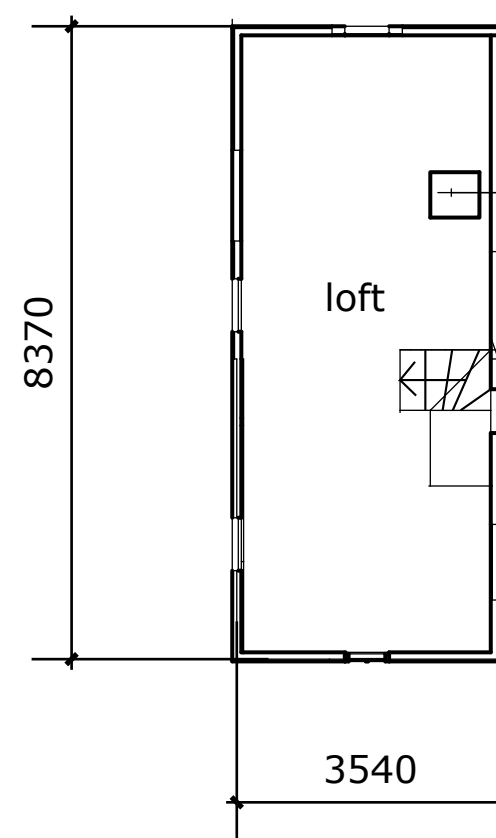

Plan öv, loft

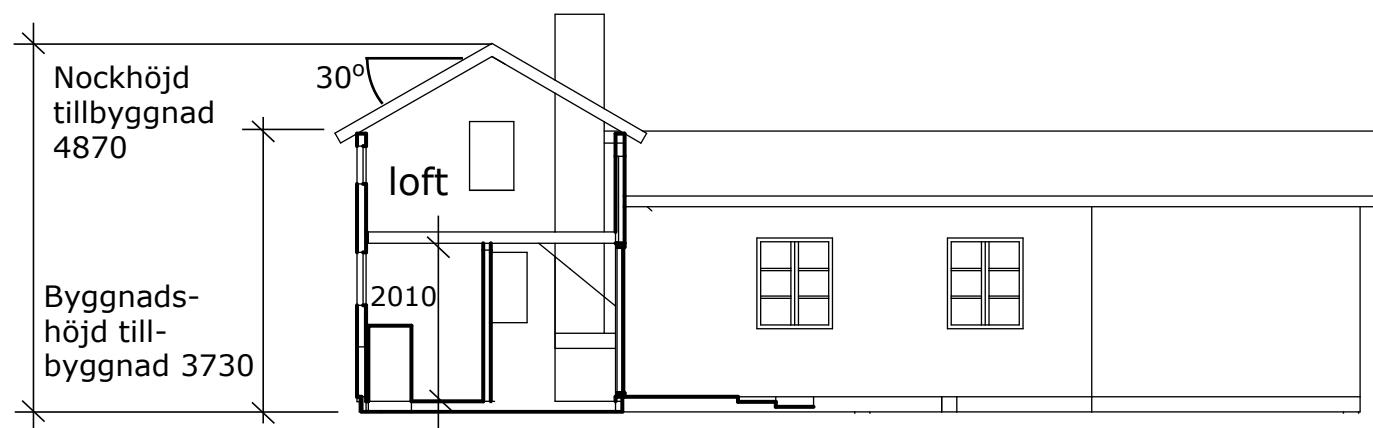

Sektion B-B

Yxlö 3:106, Norrtälje kommun

Tillbyggnad av fritidshus


Ritning A2 - planer, sektion tillbyggnad skala 1:100

Väddö 2018 03 28


Toomas Tuulse Arkitekt SAR

Rita & Bygg AB Väddö, toomas@tuulse.se

0708 706 101

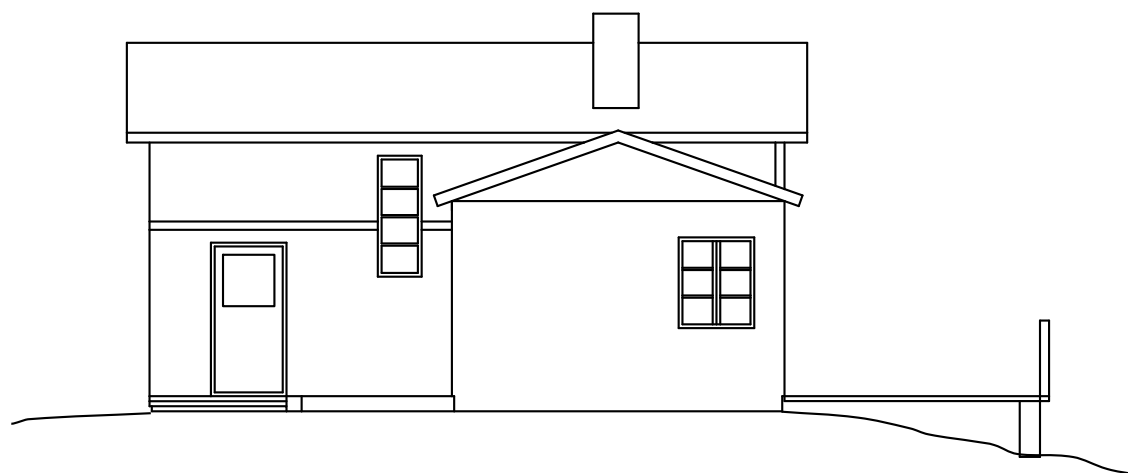


Fasad Norr

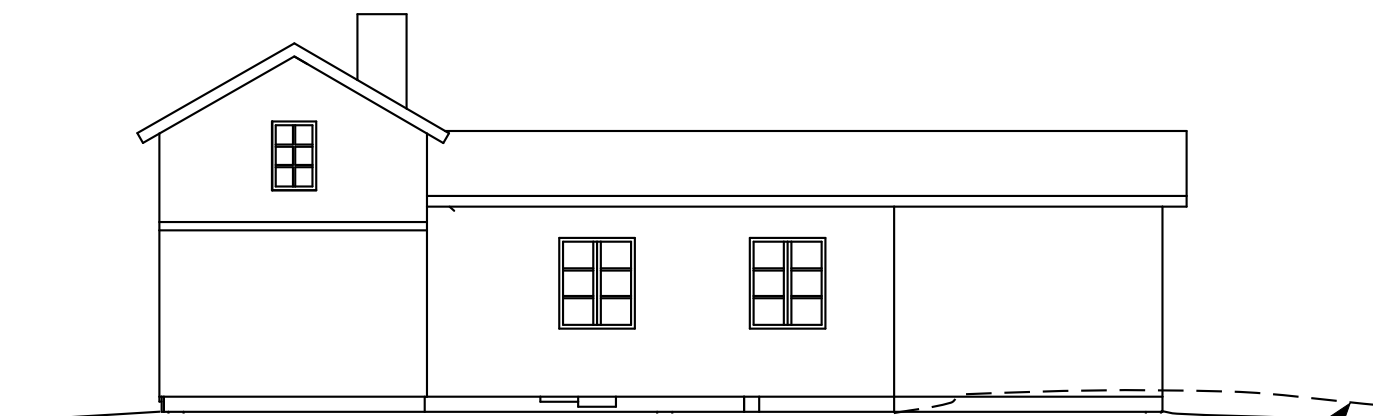


Fasad Öster

gammal marklinje före tillbyggnad

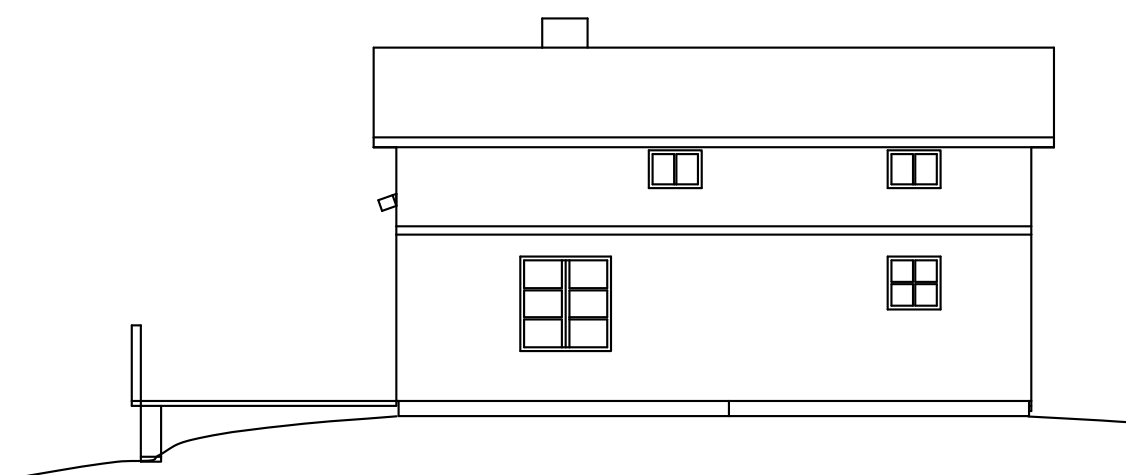

Fasad Söder

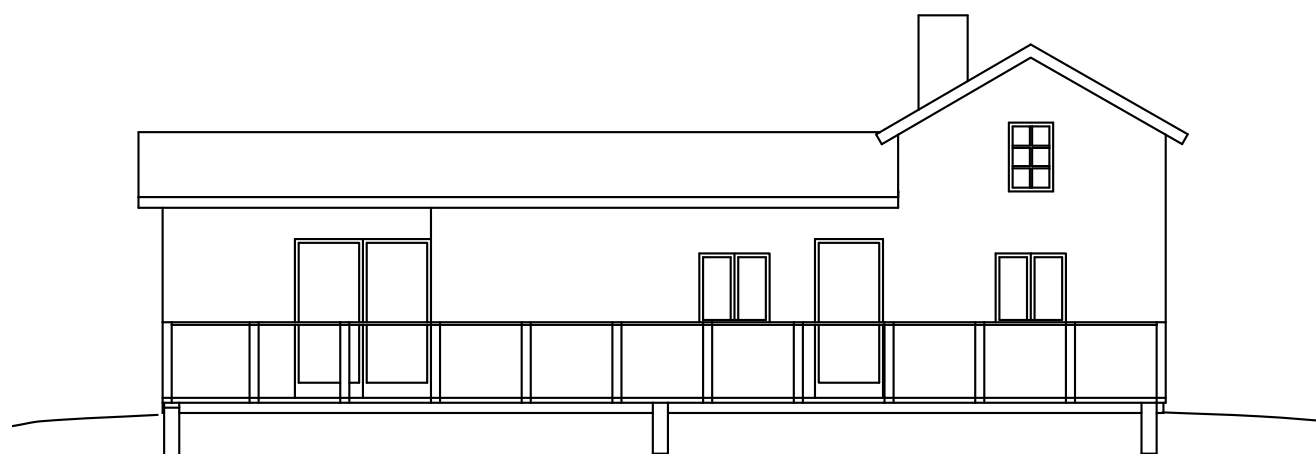

Fasad Väster

Yxlö 3:106, Norrtälje kommun

Tillbyggnad av fritidshus

Ritning A3 - fasader tillbyggnad skala 1:100

Väddö 2018 03 28

Toomas Tuulse Arkitekt SAR

Rita & Bygg AB Väddö, toomas@tuulse.se

0708 706 101

