LANTMÄTERIMYNDIGHETEN VÄSTERÅS KOMMUN

A3L

Nybildad fastighet figur 1 = Bullsta 1:10
Nybildad fastighet figur 2 = Bullsta 1:11
Nybildad fastighet figur 3 = Bullsta 1:12
Nybildad fastighet figur 4 = Bullsta 1:13
Nybildad fastighet figur 5 = Bullsta 1:14
Nybildad fastighet figur 6 = Bullsta 1:15
Nybildad fastighet figur 7 = Bullsta 1:16
Nybildad fastighet figur 8 = Bullsta 1:17
Nybildad fastighet figur 9 = Bullsta 1:18
Nybildad fastighet figur 10 = Bullsta 1:19
Nybildad fastighet figur 11 = Bullsta 1:20
Nybildad fastighet figur 12 = Bullsta 1:21
Nybildad samfällighet figur 13 = Bullsta s:1
Nybildade gemensamhetsanläggningar Bullsta ga:1 och ga:2

Beskrivning, se aktbilaga BE1.

För kartarbetet svarar Jörgen Lindberg
Nya gränser: Samtliga måttsatta
Förrättningskartan innehåller detaljer med olika kvalitet.

Teckenförklaring, Se aktbilaga KA2

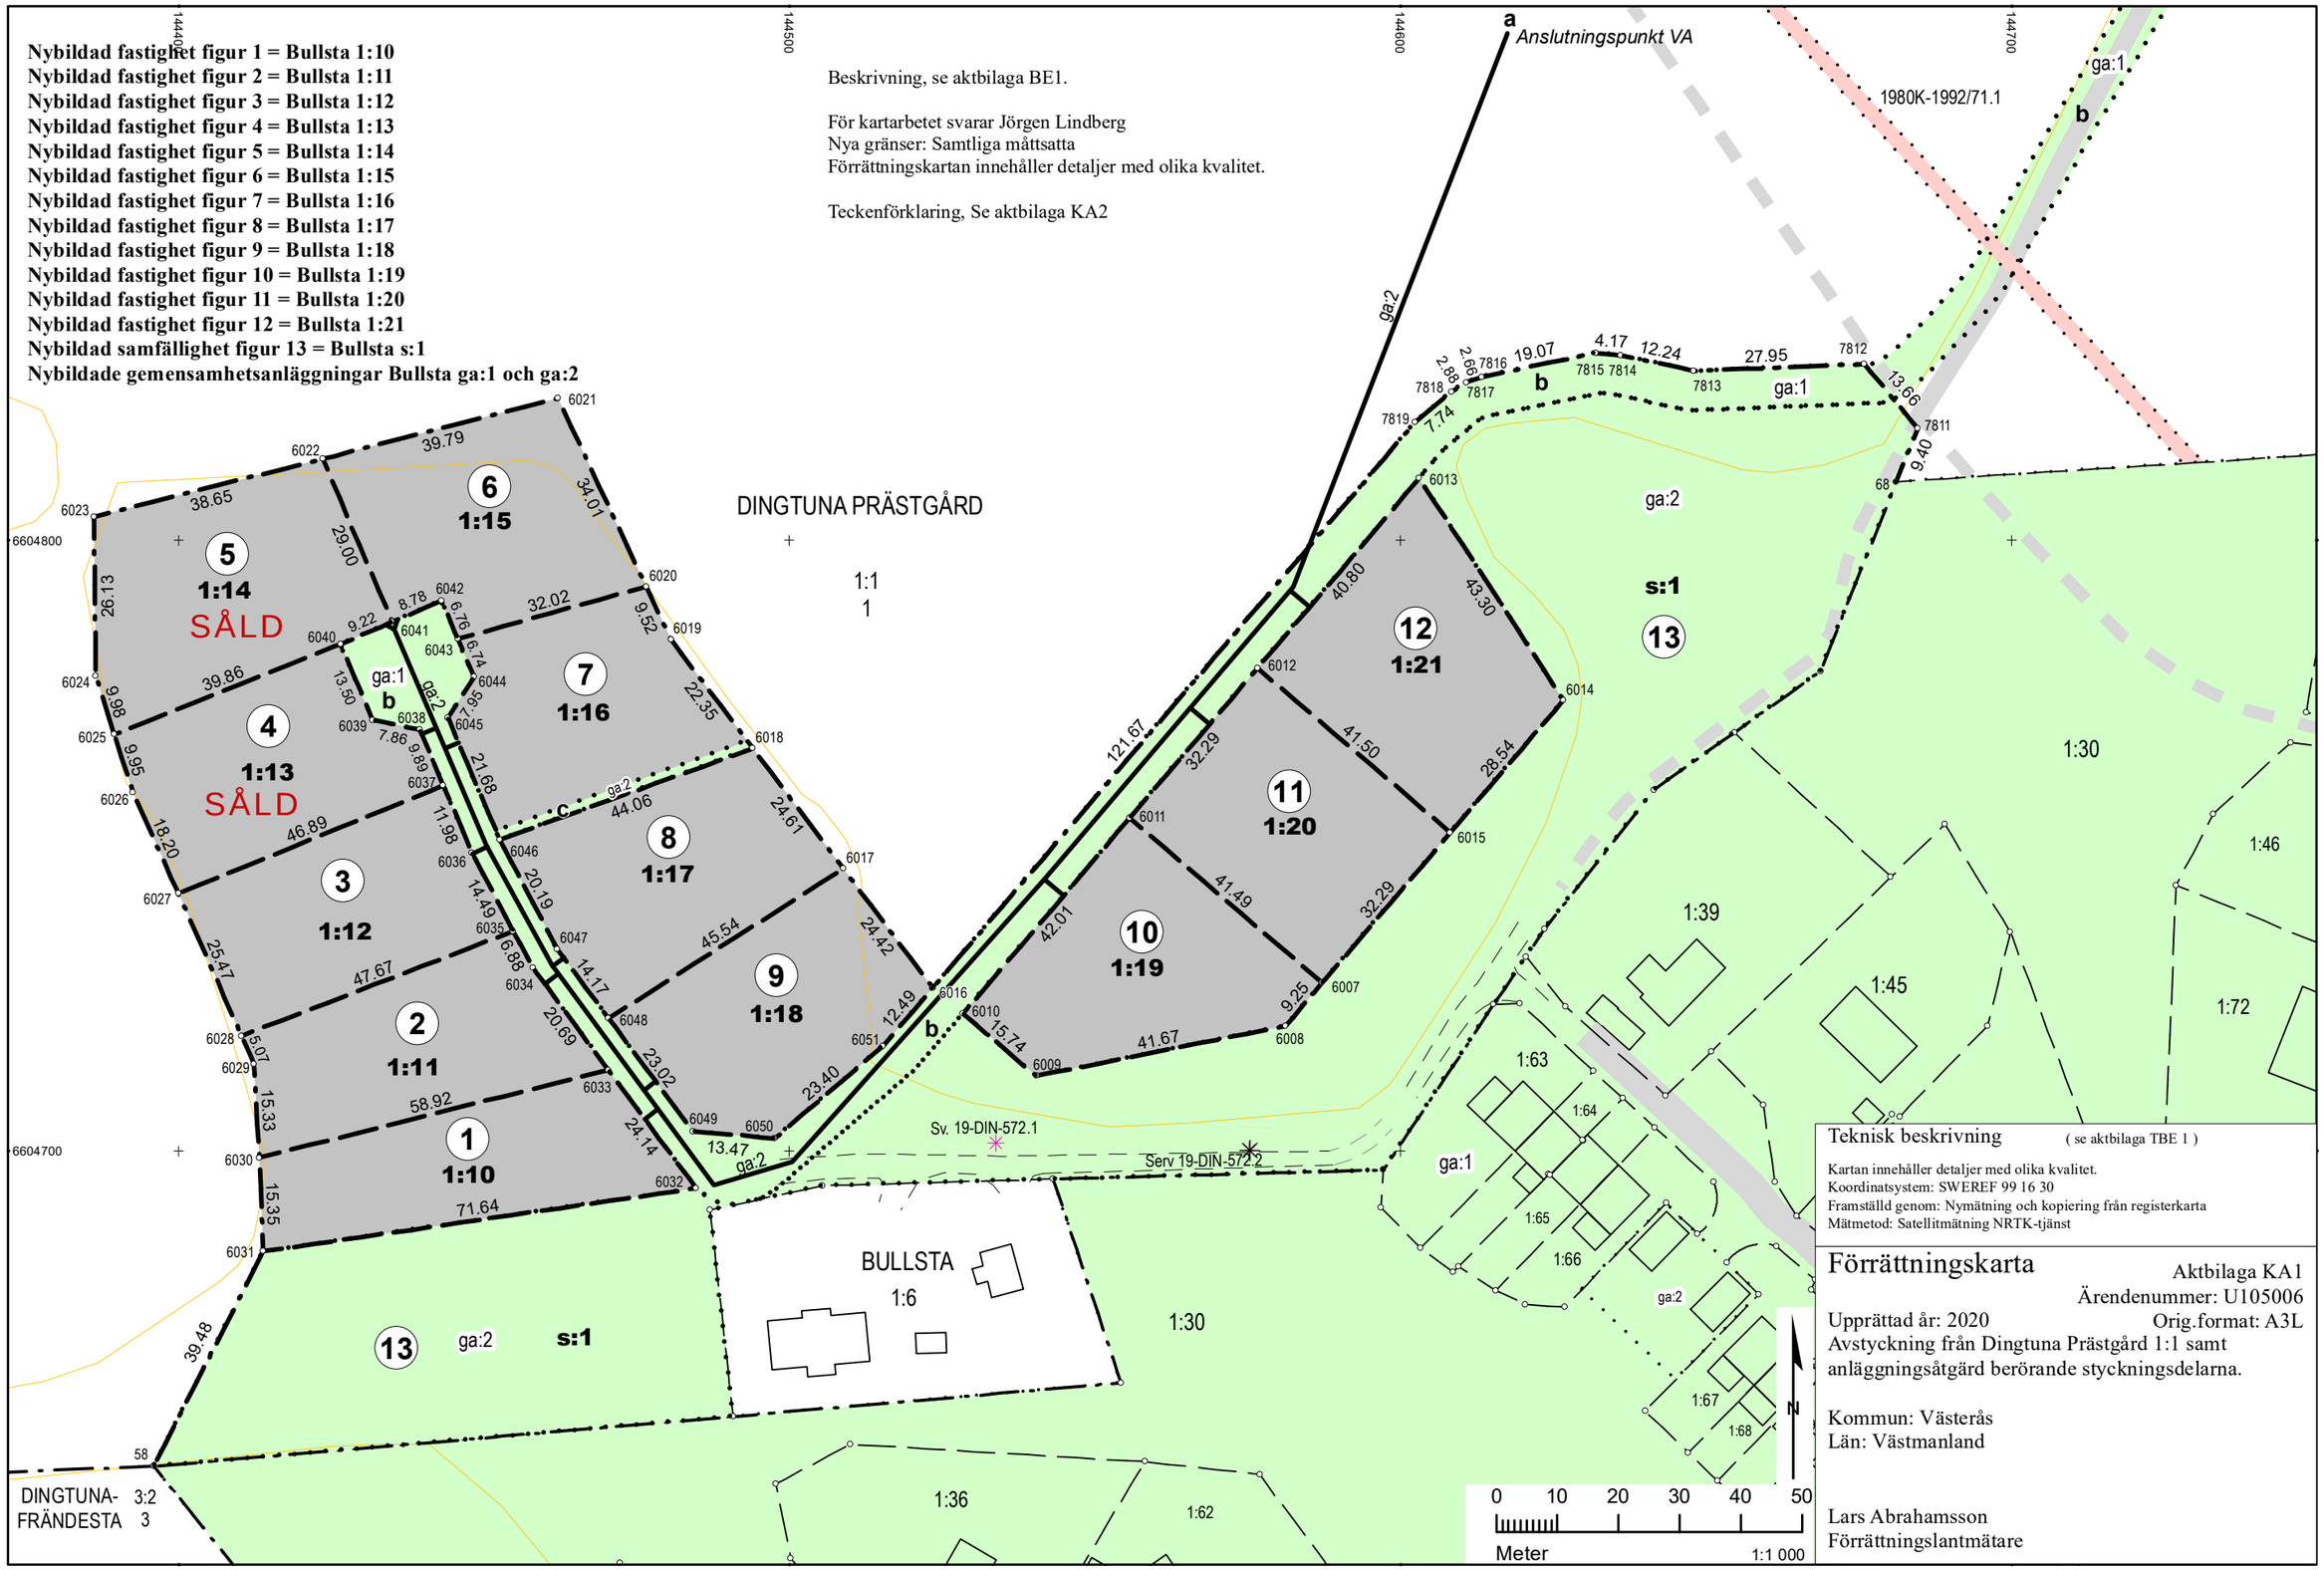

Teknisk beskrivning (se aktbilaga TBE 1)

Kartan innehåller detaljer med olika kvalitet.
Koordinatsystem: SWEREF 99 16 30
Framställd genom: Nymätning och kopiering från registerkarta
Mätmetod: Satellitmätning NRTK-tjänst

Förrättningskarta

Aktbilaga KA1
Ärendenummer: U105006
Upprättad år: 2020
Orig.format: A3L

Avstyckning från Dingtuna Prästgård 1:1 samt anläggningsåtgärd berörande styckningsdelarna.

Kommun: Västerås
Län: Västmanland

Lars Abrahamsson
Förrättningslantmätare

Akt 1980K-2020/11