


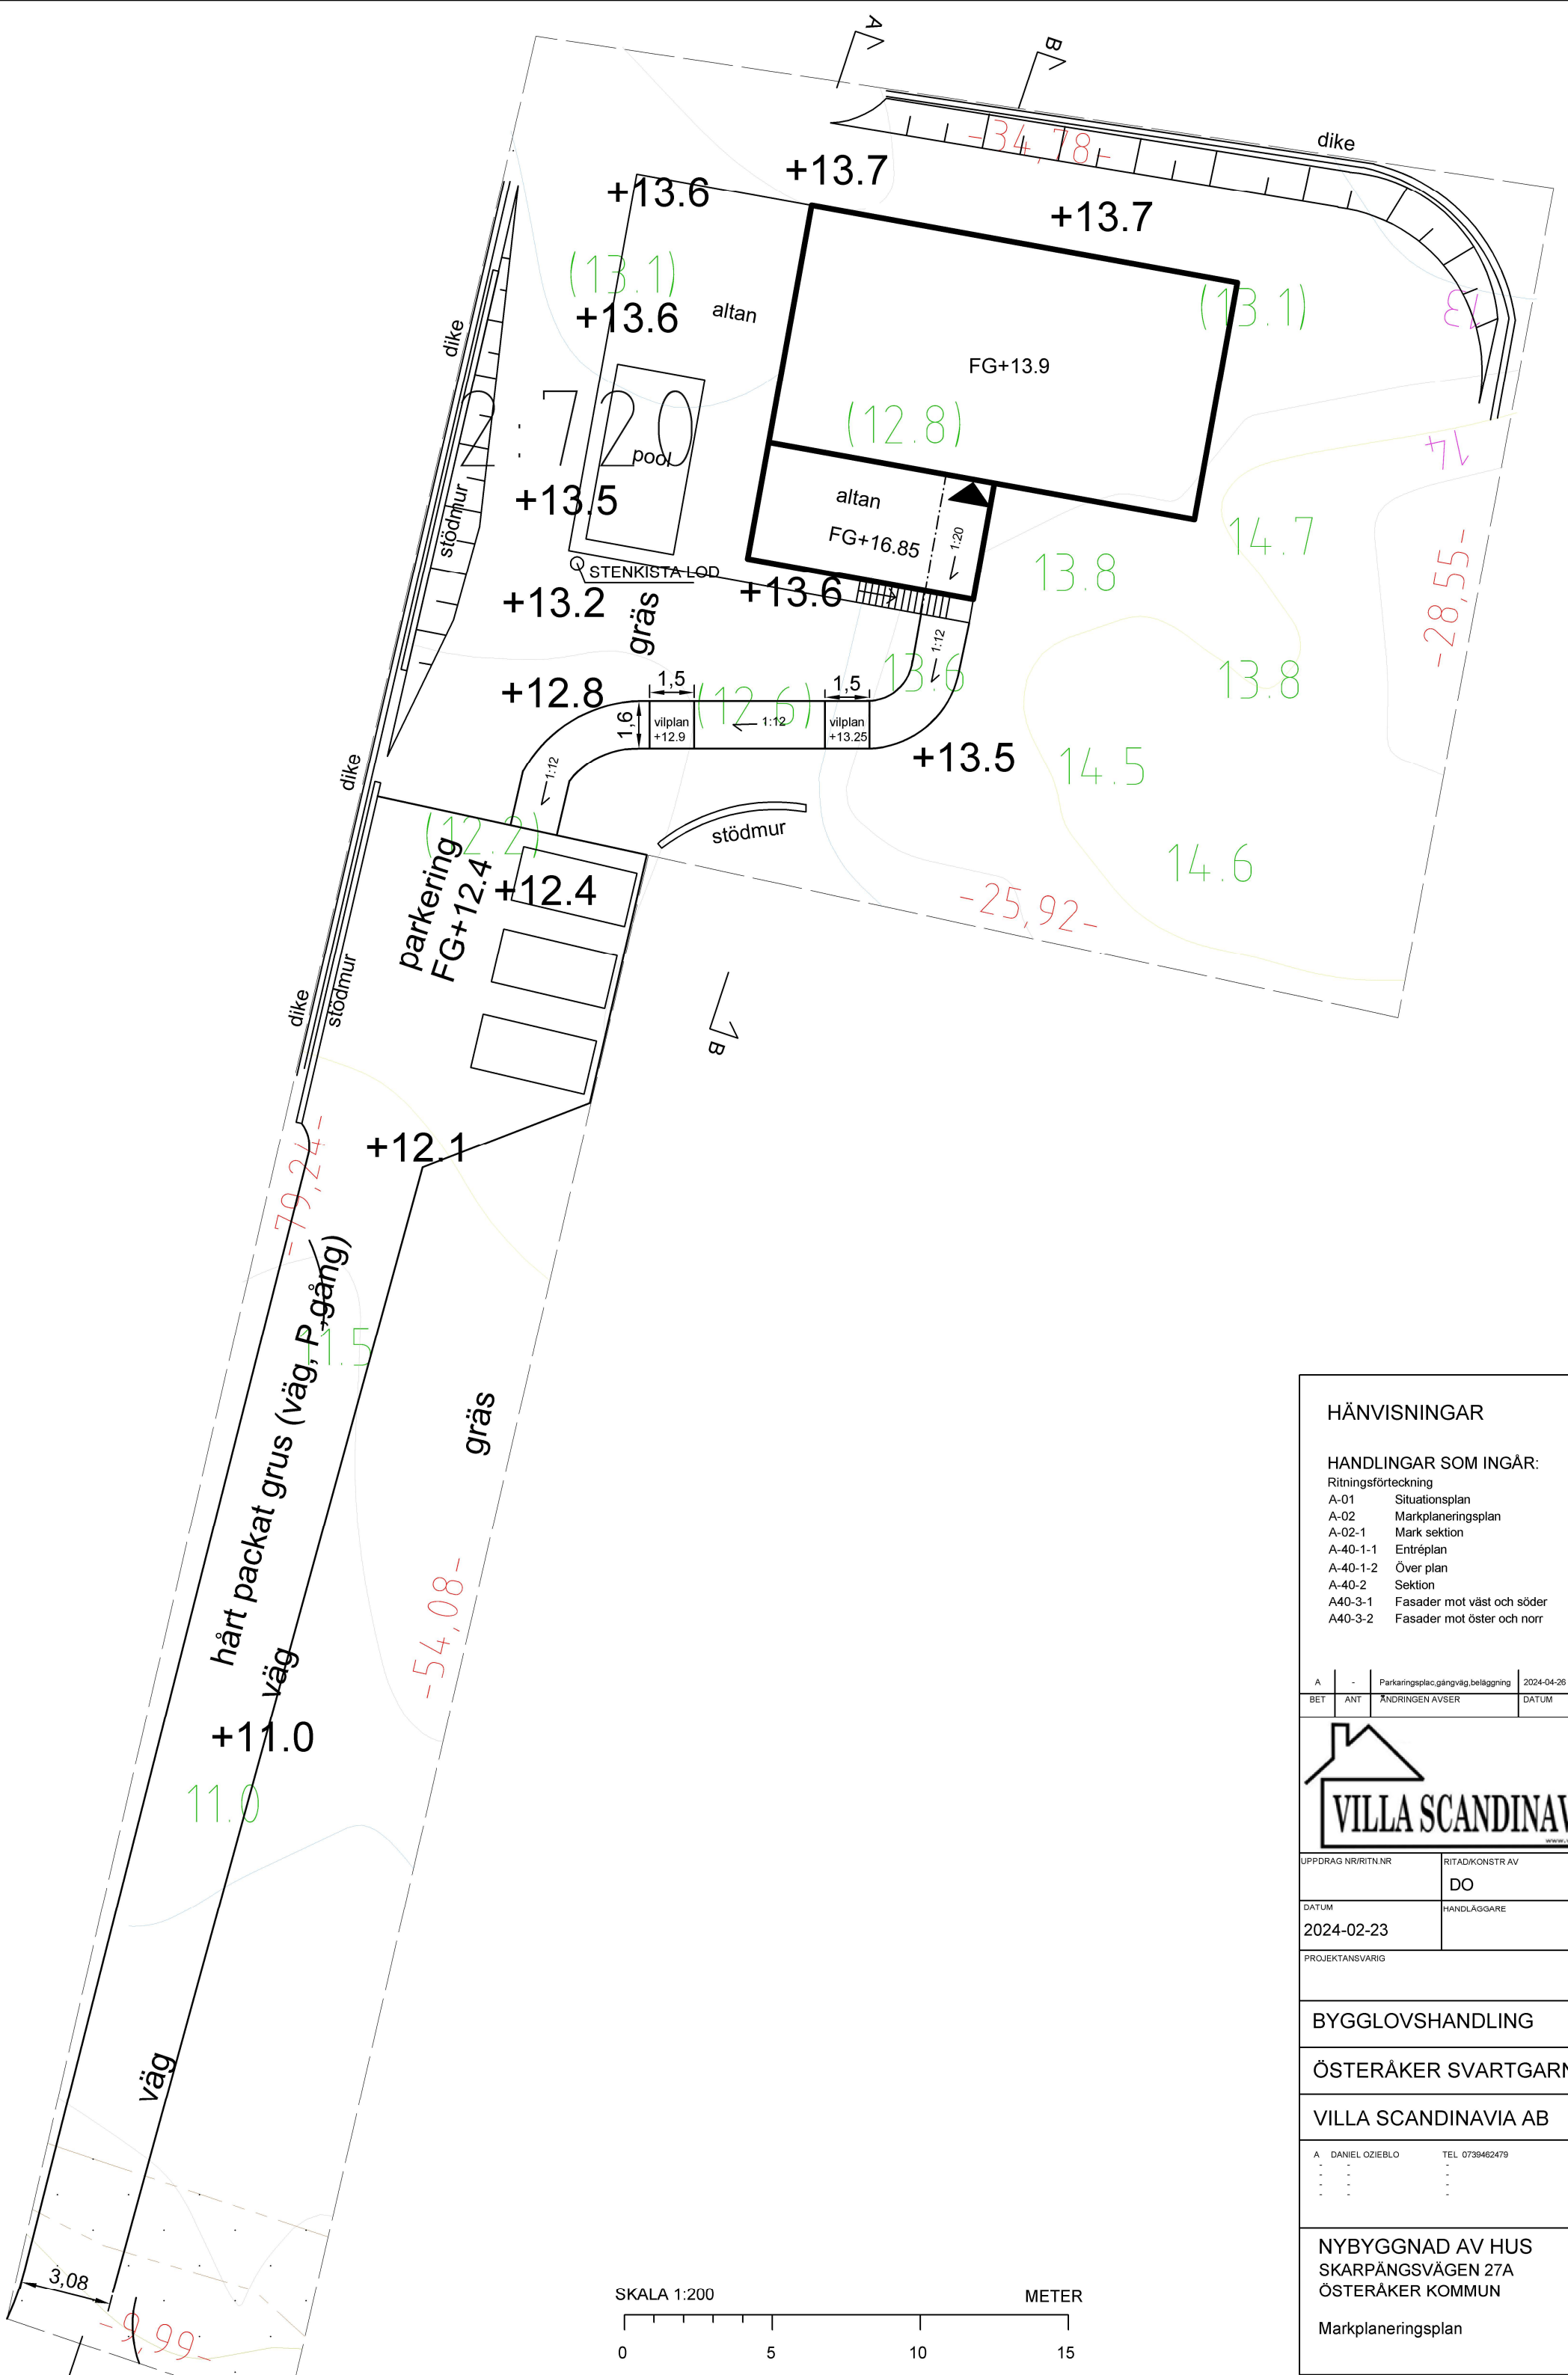

HÄNVISNINGAR

HANDLINGAR SOM INGÅR:

- Ritningsförteckning
- A-01 Situationsplan
- A-02 Markplaneringsplan
- A-02-1 Mark sektion
- A-40-1-1 Entréplan
- A-40-1-2 Över plan
- A-40-2 Sektion
- A40-3-1 Fasader mot väst och söder
- A40-3-2 Fasader mot öster och norr

A	-	Parkeringsplac, gångväg, beläggning	2024-04-26
BET	ANT	ÄNDRINGEN AVSER	DATUM



UPPDRAG NR/RITN.NR	RITAD/KONSTR AV
	DO
DATUM	HANDLÄGGARE
2024-02-23	

PROJEKTANSVARIG

BYGGLOVSHANDLING

ÖSTERÅKER SVARTGARN 2:7

VILLA SCANDINAVIA AB

A	DANIEL OZIEBLO	TEL 0739462479
.	.	.
.	.	.
.	.	.

NYBYGGNAD AV HUS
SKARPÅNGSVÄGEN 27A
ÖSTERÅKER KOMMUN

Markplaneringsplan