LANTMÄTERIET

A4L

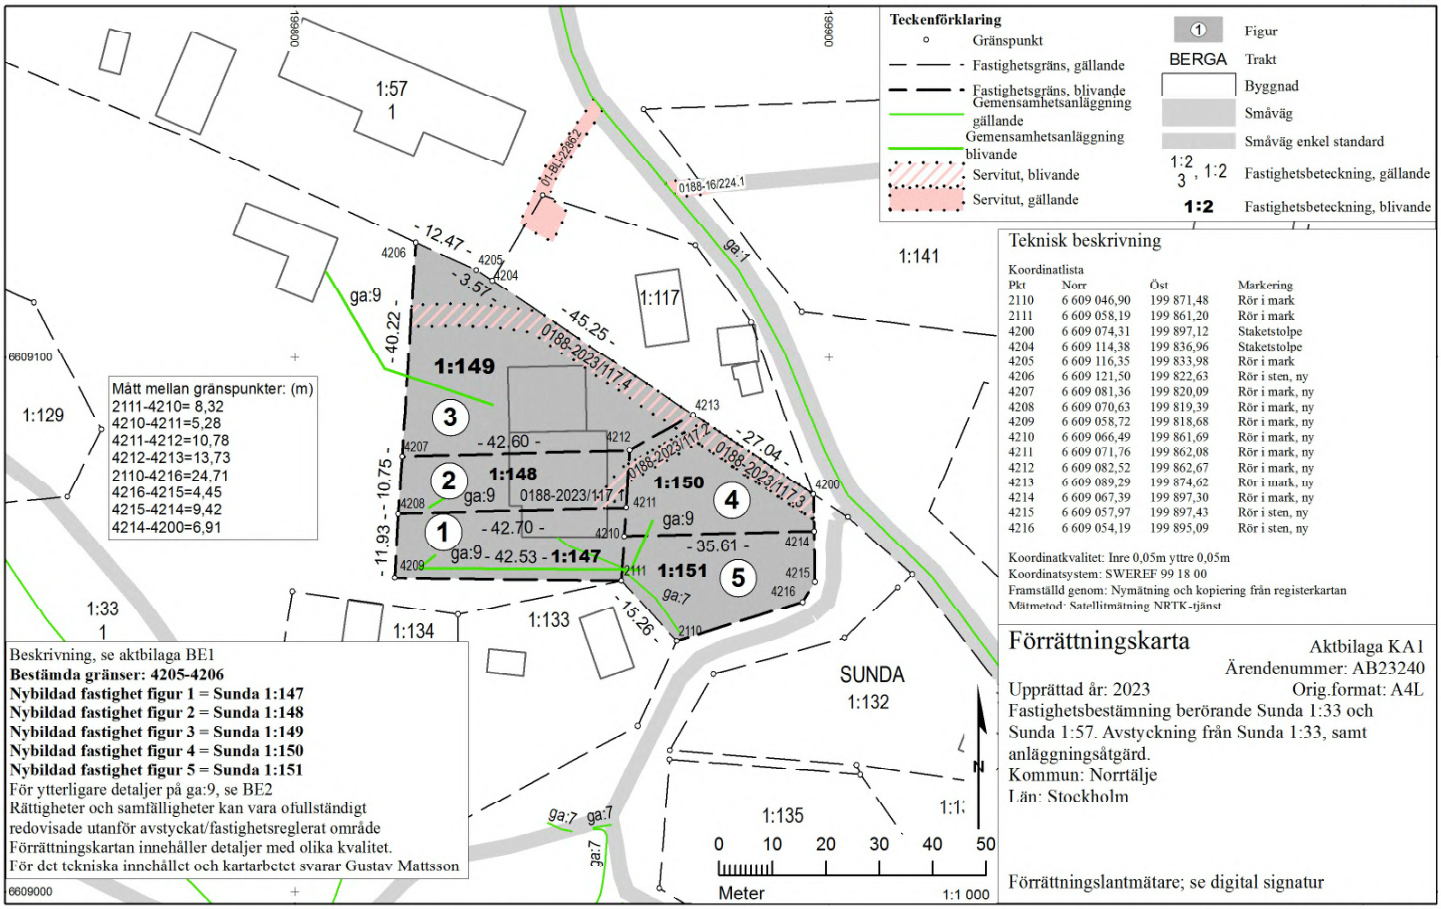

Beskrivning, se aktbilaga BE1
Bestämda gränser: 4205-4206
Nybildad fastighet figur 1 = Sunda 1:147
Nybildad fastighet figur 2 = Sunda 1:148
Nybildad fastighet figur 3 = Sunda 1:149
Nybildad fastighet figur 4 = Sunda 1:150
Nybildad fastighet figur 5 = Sunda 1:151
För ytterligare detaljer på ga:9, se BE2
Rättigheter och samfälligheter kan vara ofullständigt redovisade utanför avstyckat/fastighetsreglerat område
Förrättningskartan innehåller detaljer med olika kvalitet.
För det tekniska innehållet och kartarbetet svarar Gustav Mattsson

Teknisk beskrivning

Koordinatlista

Pkt	Norr	Öst	Markering
2110	6 609 046,90	199 871,48	Rör i mark
2111	6 609 058,19	199 861,20	Rör i mark
4200	6 609 074,31	199 897,12	Staketstolpe
4204	6 609 114,38	199 836,96	Staketstolpe
4205	6 609 116,35	199 833,98	Rör i mark
4206	6 609 121,50	199 822,63	Rör i sten, ny
4207	6 609 081,36	199 820,09	Rör i mark, ny
4208	6 609 070,63	199 819,39	Rör i mark, ny
4209	6 609 058,72	199 818,68	Rör i mark, ny
4210	6 609 066,49	199 861,69	Rör i mark, ny
4211	6 609 071,76	199 862,08	Rör i mark, ny
4212	6 609 082,52	199 862,67	Rör i mark, ny
4213	6 609 089,29	199 874,62	Rör i mark, ny
4214	6 609 067,39	199 897,30	Rör i mark, ny
4215	6 609 057,97	199 897,43	Rör i sten, ny
4216	6 609 054,19	199 895,09	Rör i sten, ny

Koordinatkvalitet: Inre 0,05m yttre 0,05m
Koordinatsystem: SWEREF 99 18 00
Framställd genom: Nymätning och kopiering från registerkartan
Mätmetod: Satellitmätning NRTK-tjänst

Förrättningskarta

Aktbilaga KA1
Ärendenummer: AB23240
Upprättad år: 2023 Orig.format: A4L
Fastighetsbestämning berörande Sunda 1:33 och Sunda 1:57. Avstyckning från Sunda 1:33, samt anläggningsåtgärd.
Kommun: Norrtälje
Län: Stockholm

Förrättningslantmätare; se digital signatur

Akt 0188-2023/117